



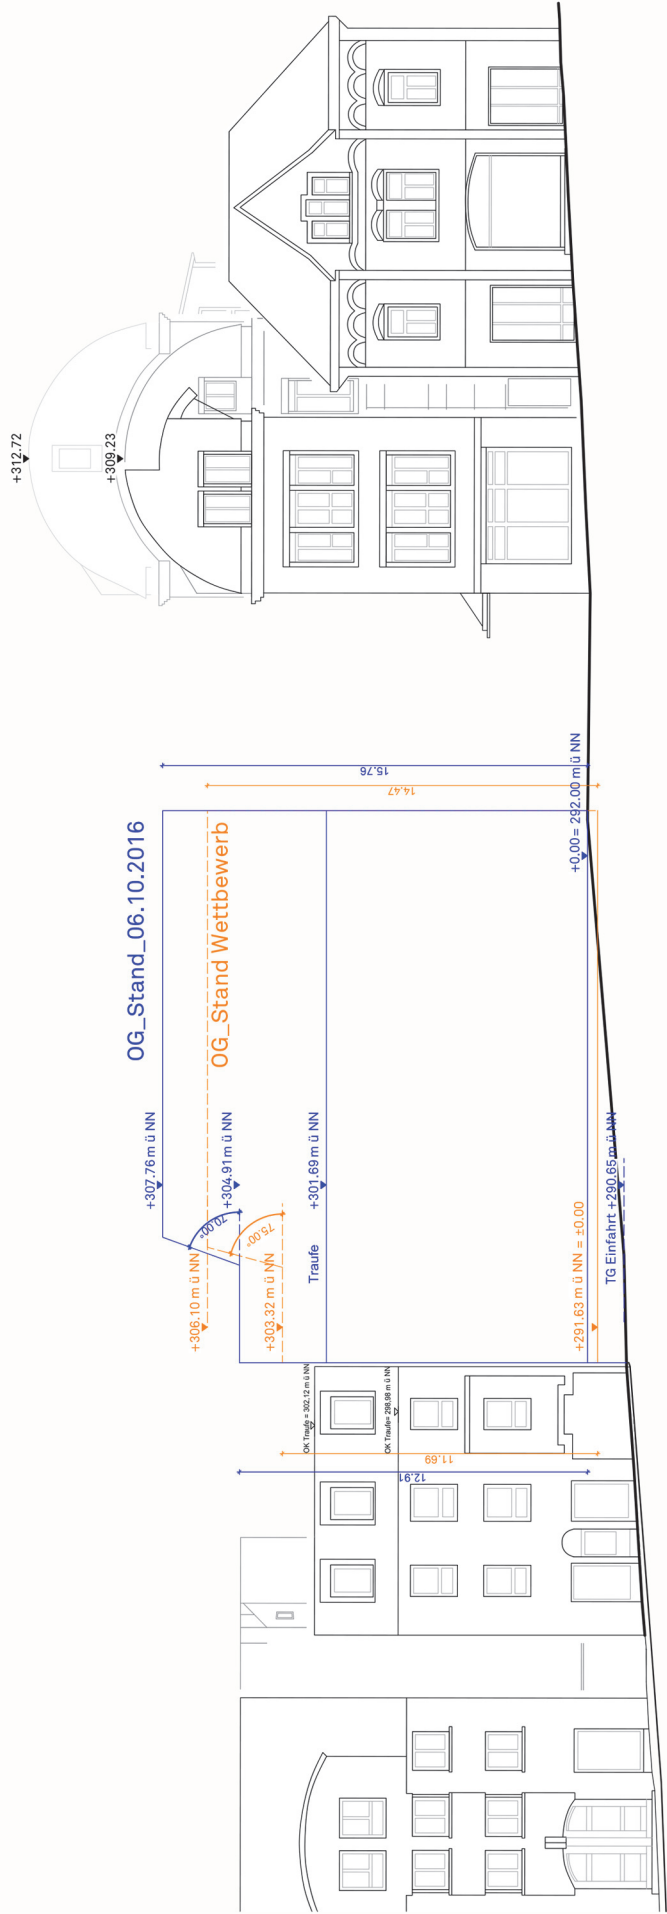

Ansicht Nord Haus I

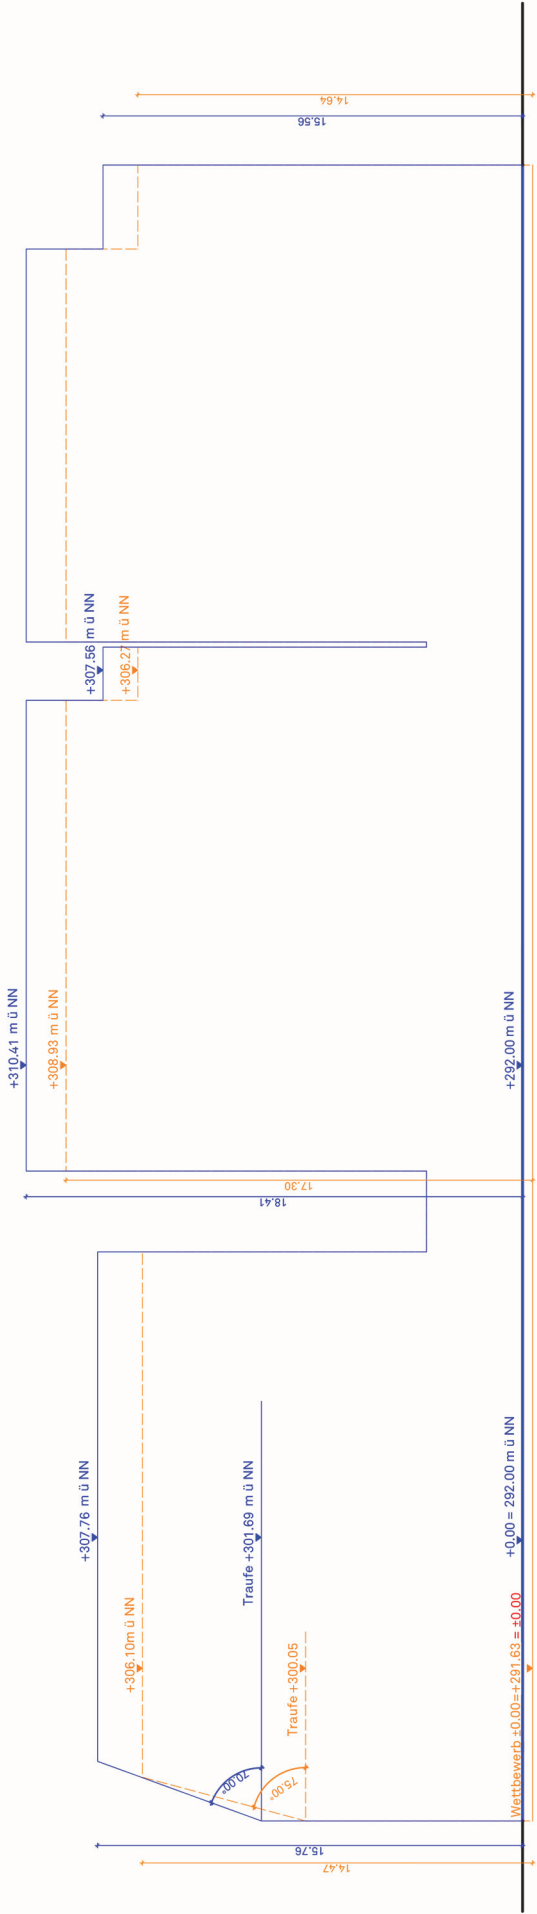

Ansicht West Haus I, II, III