


PFLANZPLAN 1 SÜDSEITE NEUE TURNHALLE

- (RA) Ribes alpinum, Sol 3xv., m.B. Höhe: 1,00-1,25 m
- (CB) Carpinus betulus, Heister, 150-175 Co.
- (PC) Philadelphus coronarius, Sol 3xv., m.B. Höhe: 1,25-1,50 m

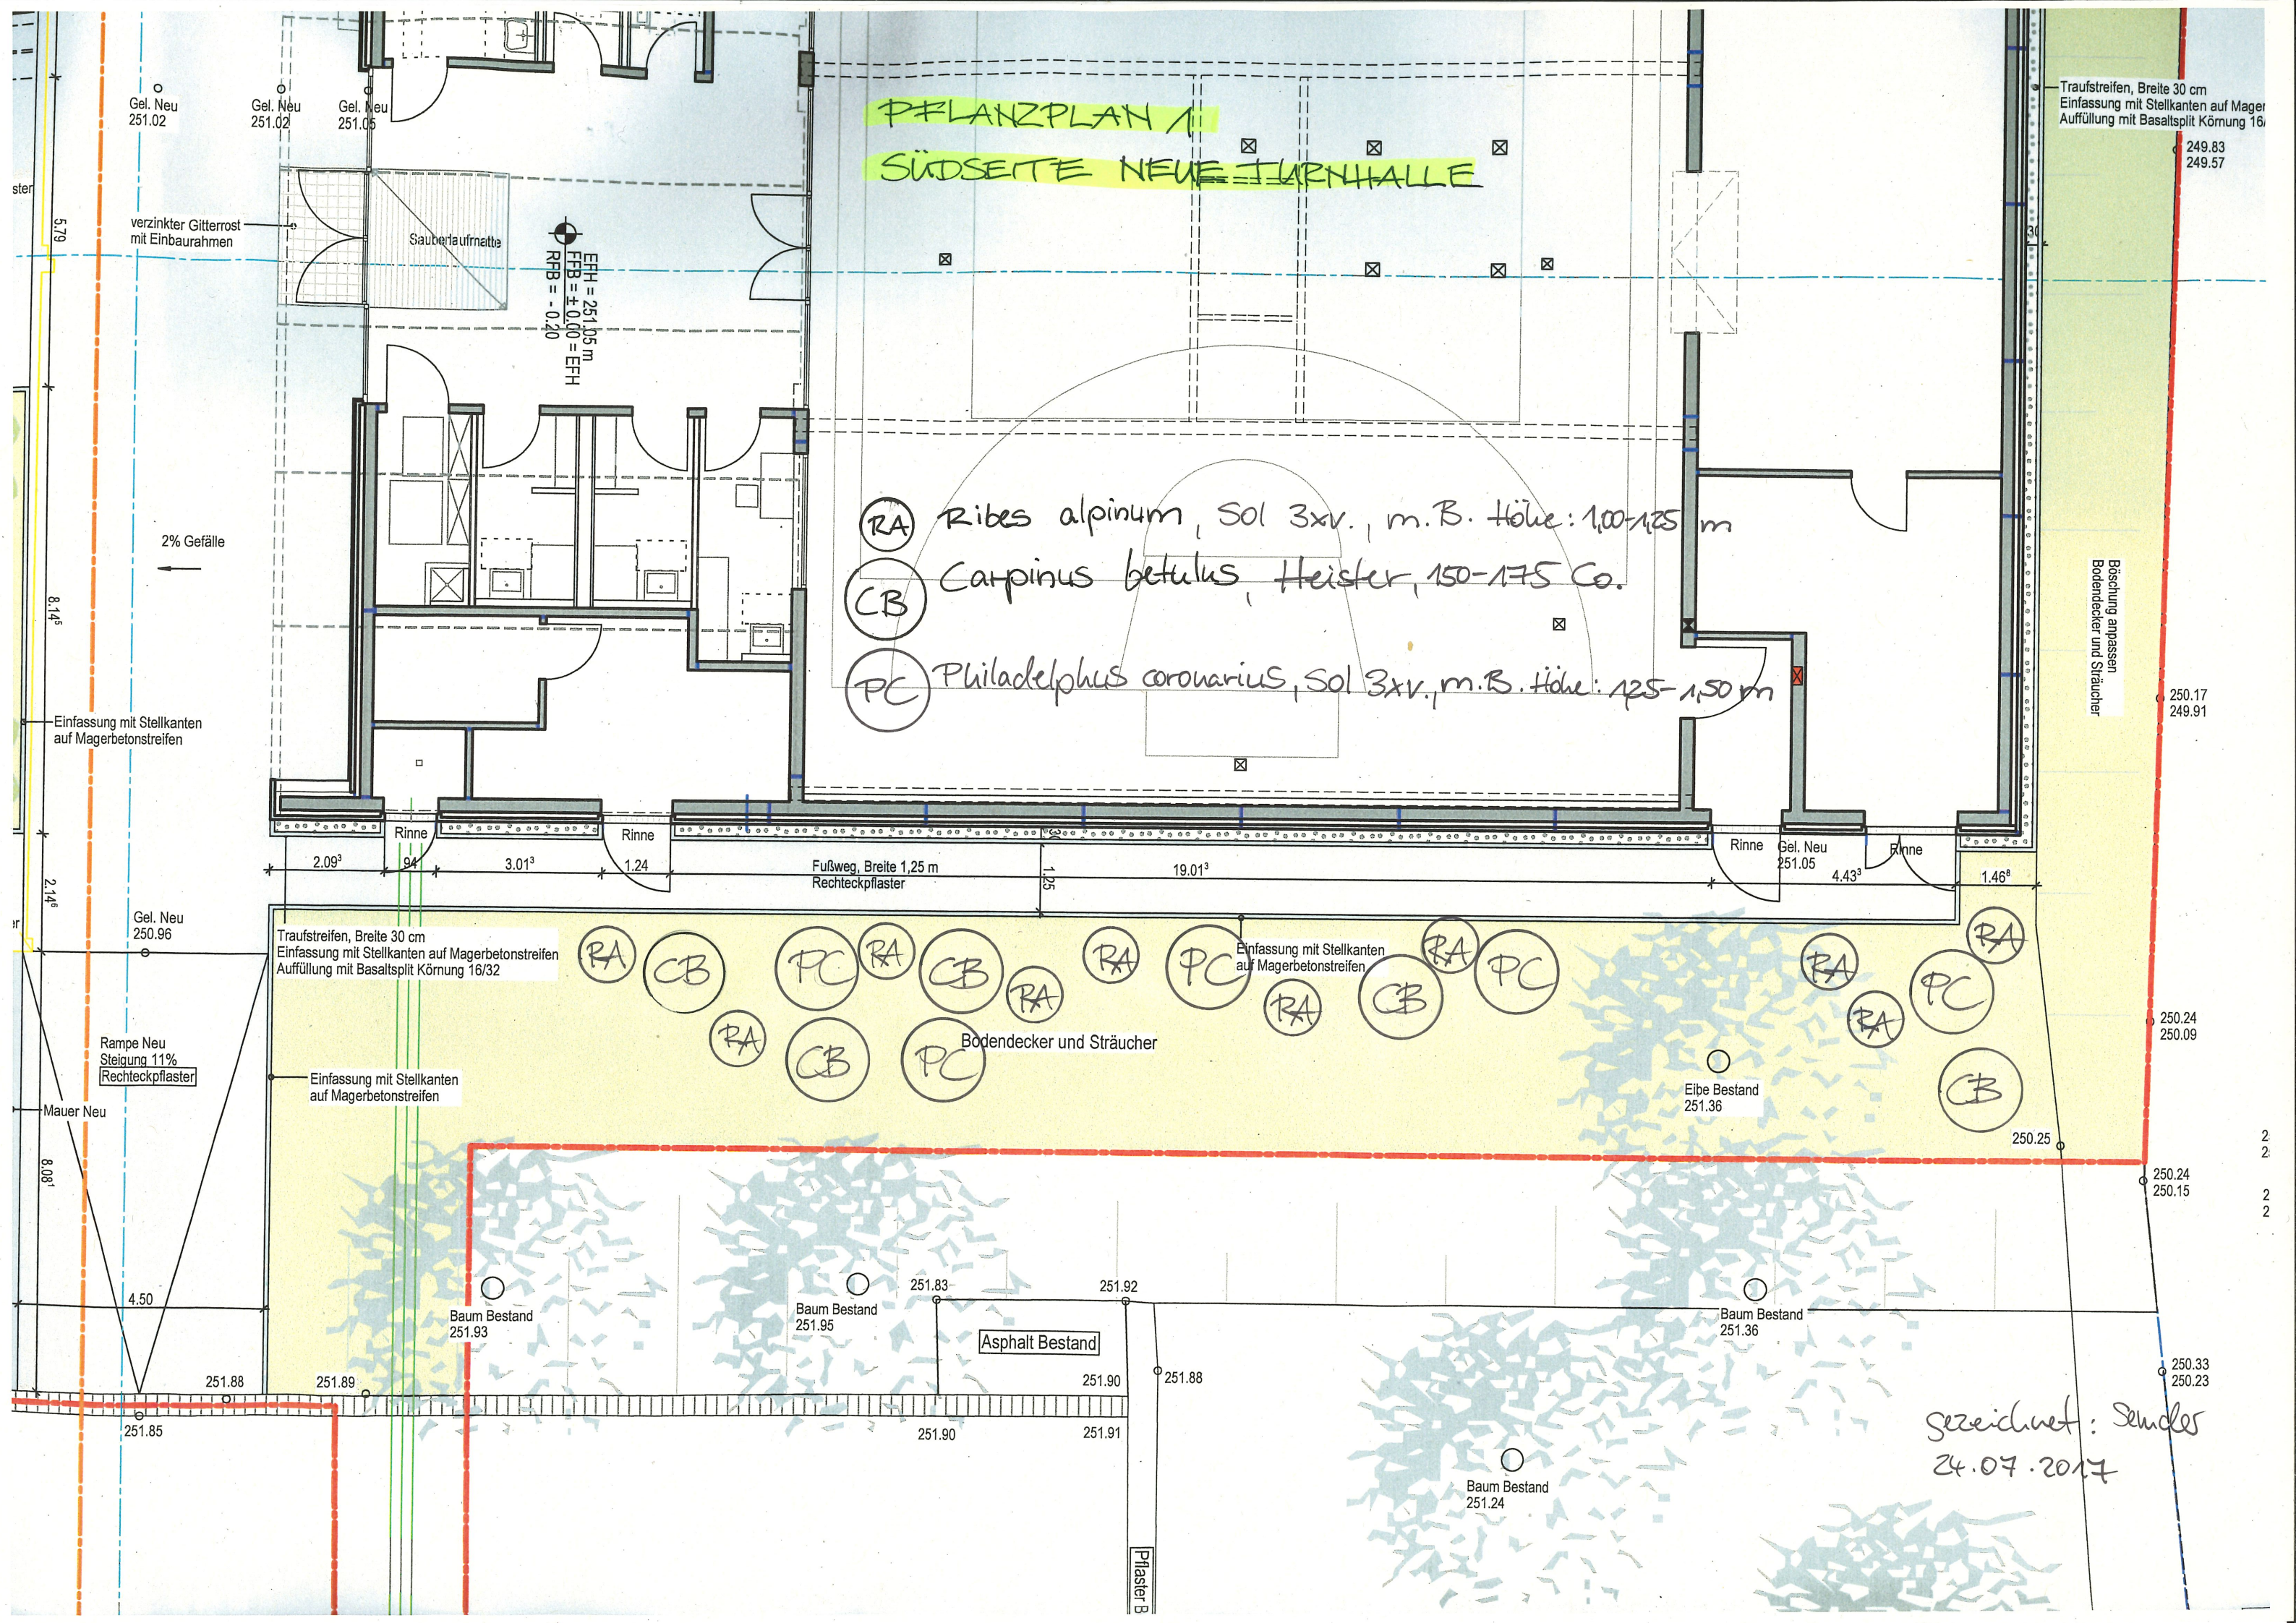

gezeichnet: Sander
 24.07.2017

250,82

Gel. Neu
250,96

250,94

11,60°

Entwässerungsrinne

11,32°

Einfassung mit Stelkanten
auf Magerbetonstreifen

Wiederherstellung Sprunggrube
LxB= 6,60 x 4,00 m
(20 m Anlaufänge)

2. BA

1. BA

2% Gefälle

2% Gefälle

17,73°

Gel. Neu
250,955

entfernen

Schulhoffsfläche Neu
Asphalt

Einfassung mit Stelkanten
auf Magerbetonstreifen

Einfassung mit Stelkanten
auf Magerbetonstreifen

Gel. Neu
250,96

entfernen

Abbruch bestehende
Turnhalle Grundschule Hoheneck

- 6 Fahrradständer als Bügel
- Edelstahl Rundrohr in U-Form gebogen
- d= ca. 48 mm, mit Knieholz
- Einbaulänge ca. 1,20 m
- Fahrradbügel zum Anlehnen/Befestigen von je 2 Rädern links/rechts am Bügel
- z.B. Fa. MABEG

2% Gefälle

2% Gefälle

Entwässerungsrinne
250,665

2% Gefälle

Gel. Neu
251,02

verzinkter Gitterrost
mit Einbauarmen

2% Gefälle

Asphalt Rechteckpflaster

2% Gefälle

Einfassung mit Stelkanten
auf Magerbetonstreifen

Bodenstecker und Sträucher

Betonfertigteile
Brüstungselemente Bestand Turnhalle
als Stützwall belassen

Gezeichnet: Sender
24.07.2014

PFLANZPLAN: 2
Westseite NEUE TURNHALLE

Ausart Kräutermischung

Liquidambar styraciflua
Slender Silhouette
H 4x1 m DB Stk 18-20

250,94

250,99

Baum Neu
Hochstamm mit
Stammumfang von 20/25 cm

251,41

250,95

250,95

Baum Neu
Hochstamm mit
Stammumfang von 20/25 cm

251,41

250,96

Gel. Neu

Asphalt Rechteckpflaster

2% Gefälle

Einfassung mit Stelkanten
auf Magerbetonstreifen

Bodenstecker und Sträucher








PFLANZPLAN 3

SÜDSEITE ALTE TURNHALLE

M 1:100

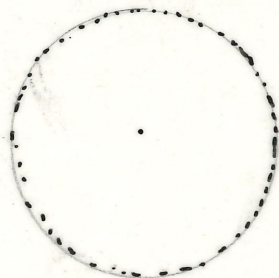
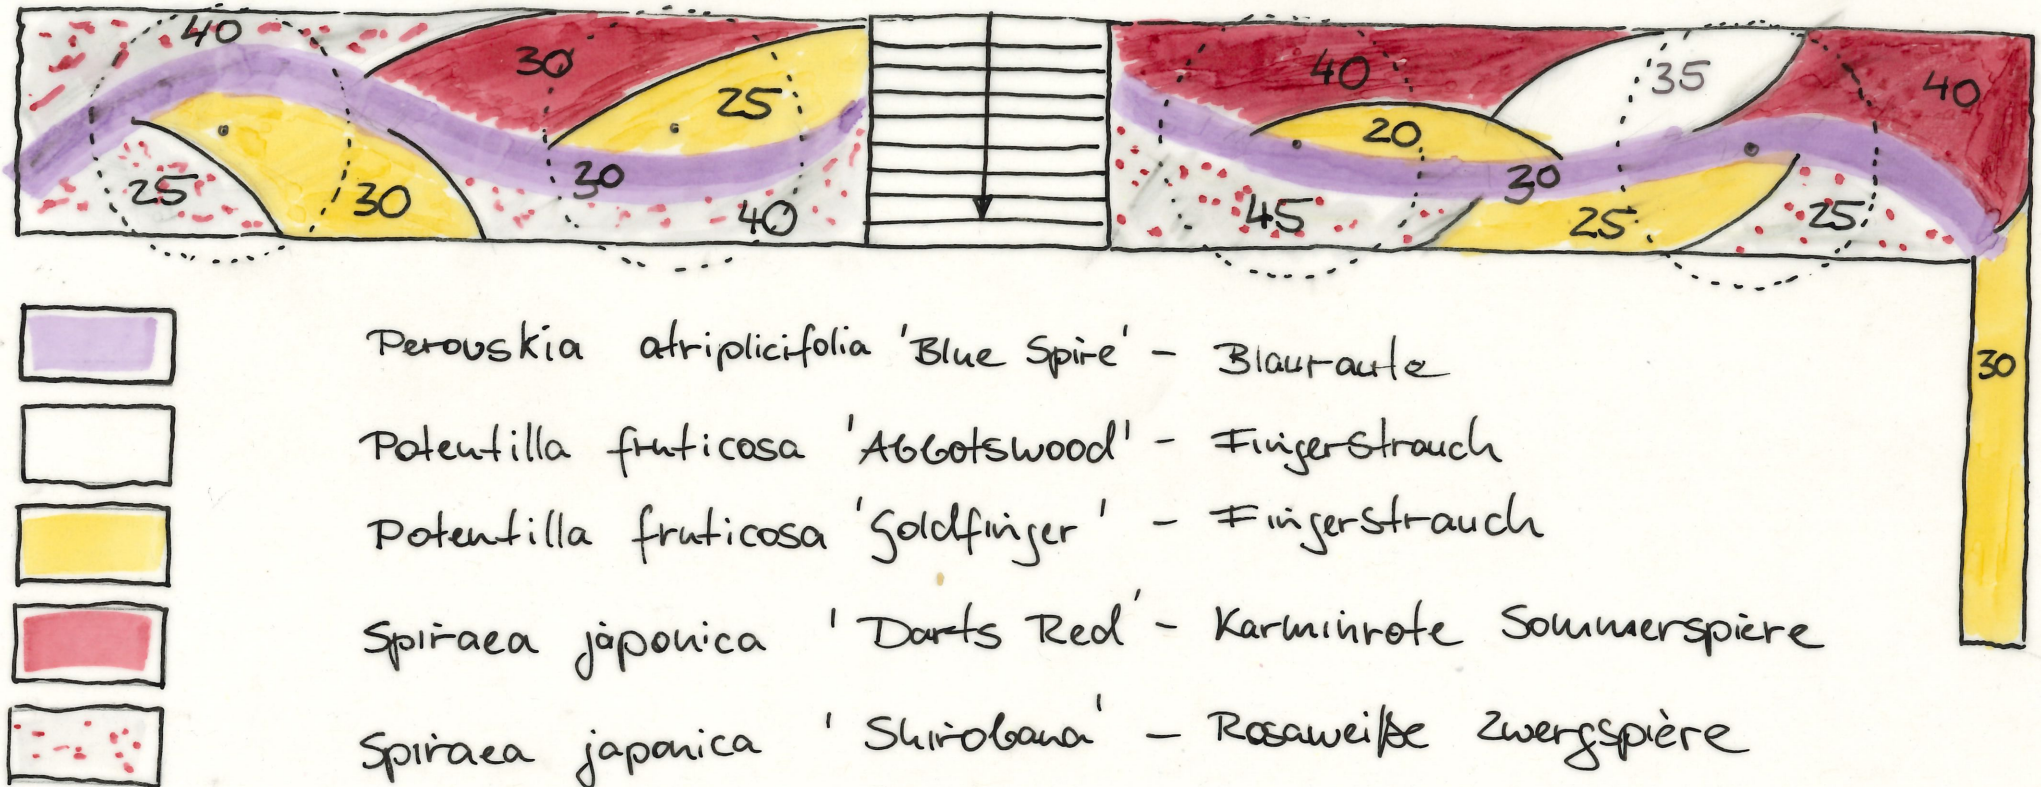


Liquidambar styraciflua 'Slender Silhouette'

gezeichnet: Semler
24.07.2017

SÜDSEITE ALTE TURNHALLE DETAIL 1

VARIANTE A - 4 BAUMSTANDORTE

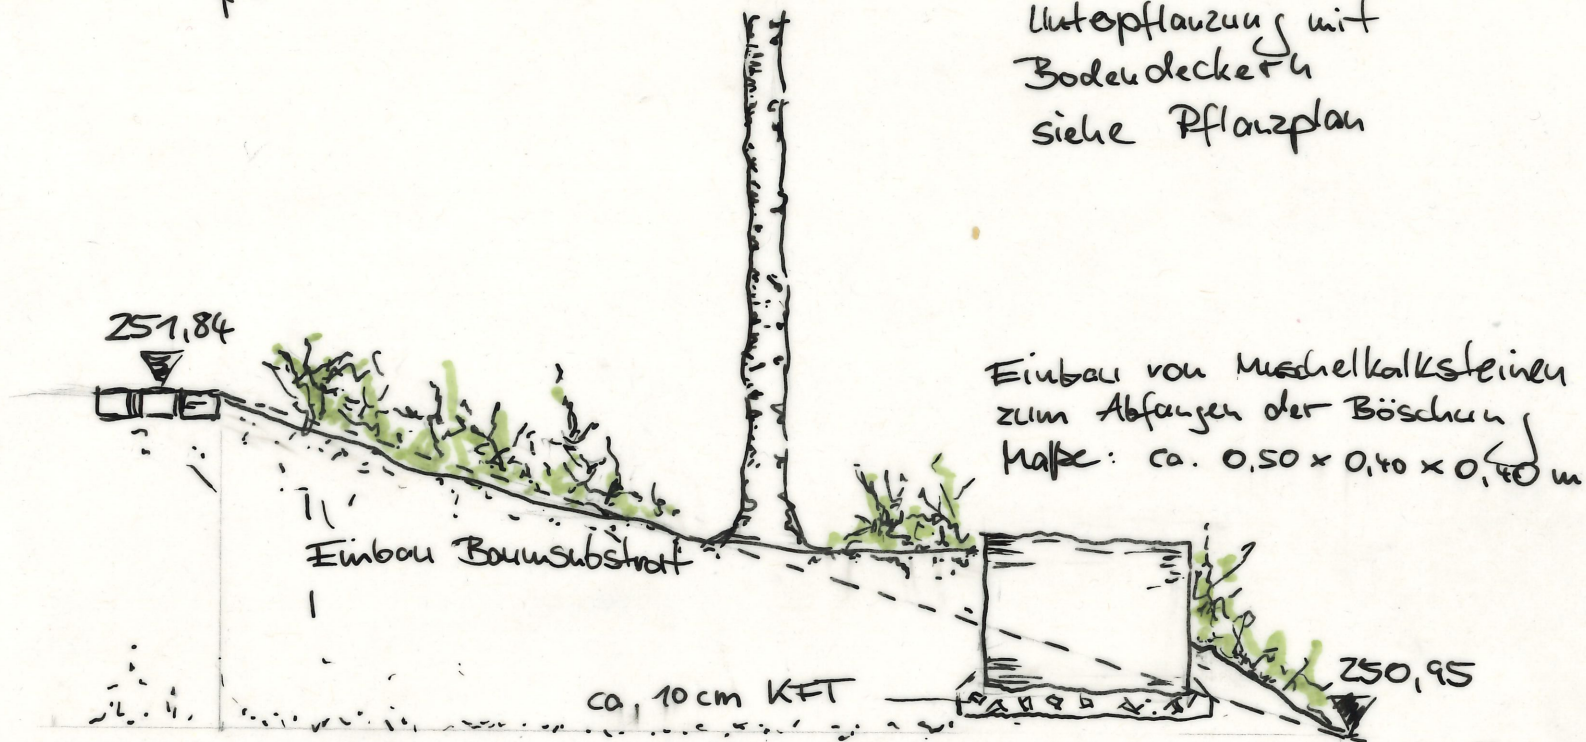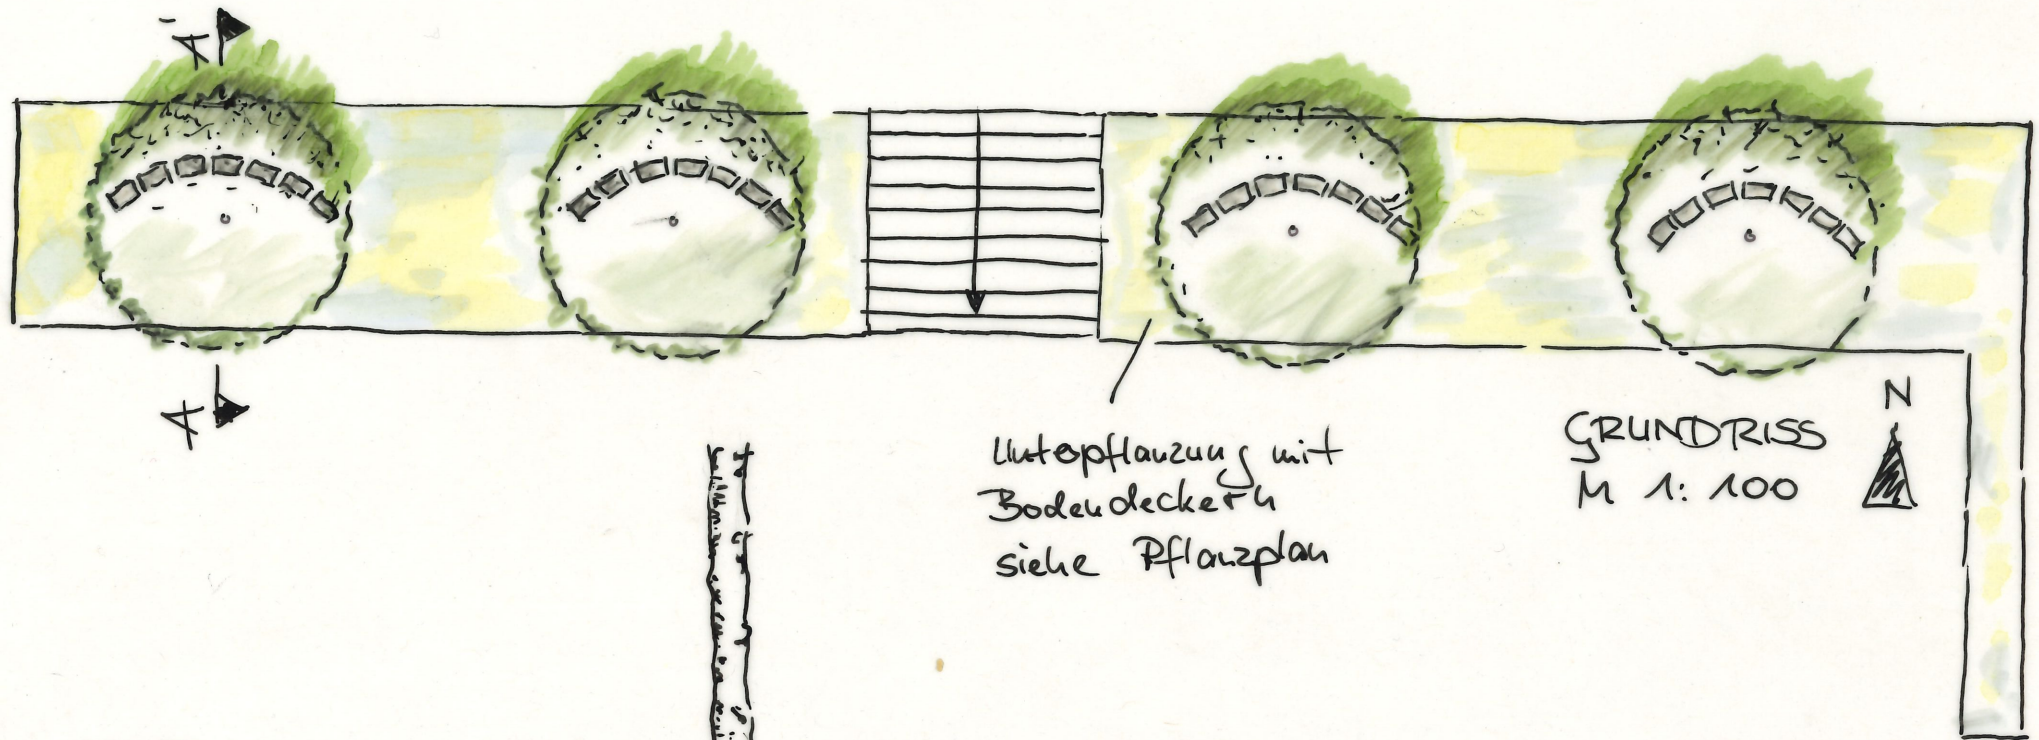

SNITT A - A' M 1:20

gezeichnet: Sender
24. 07. 2017