

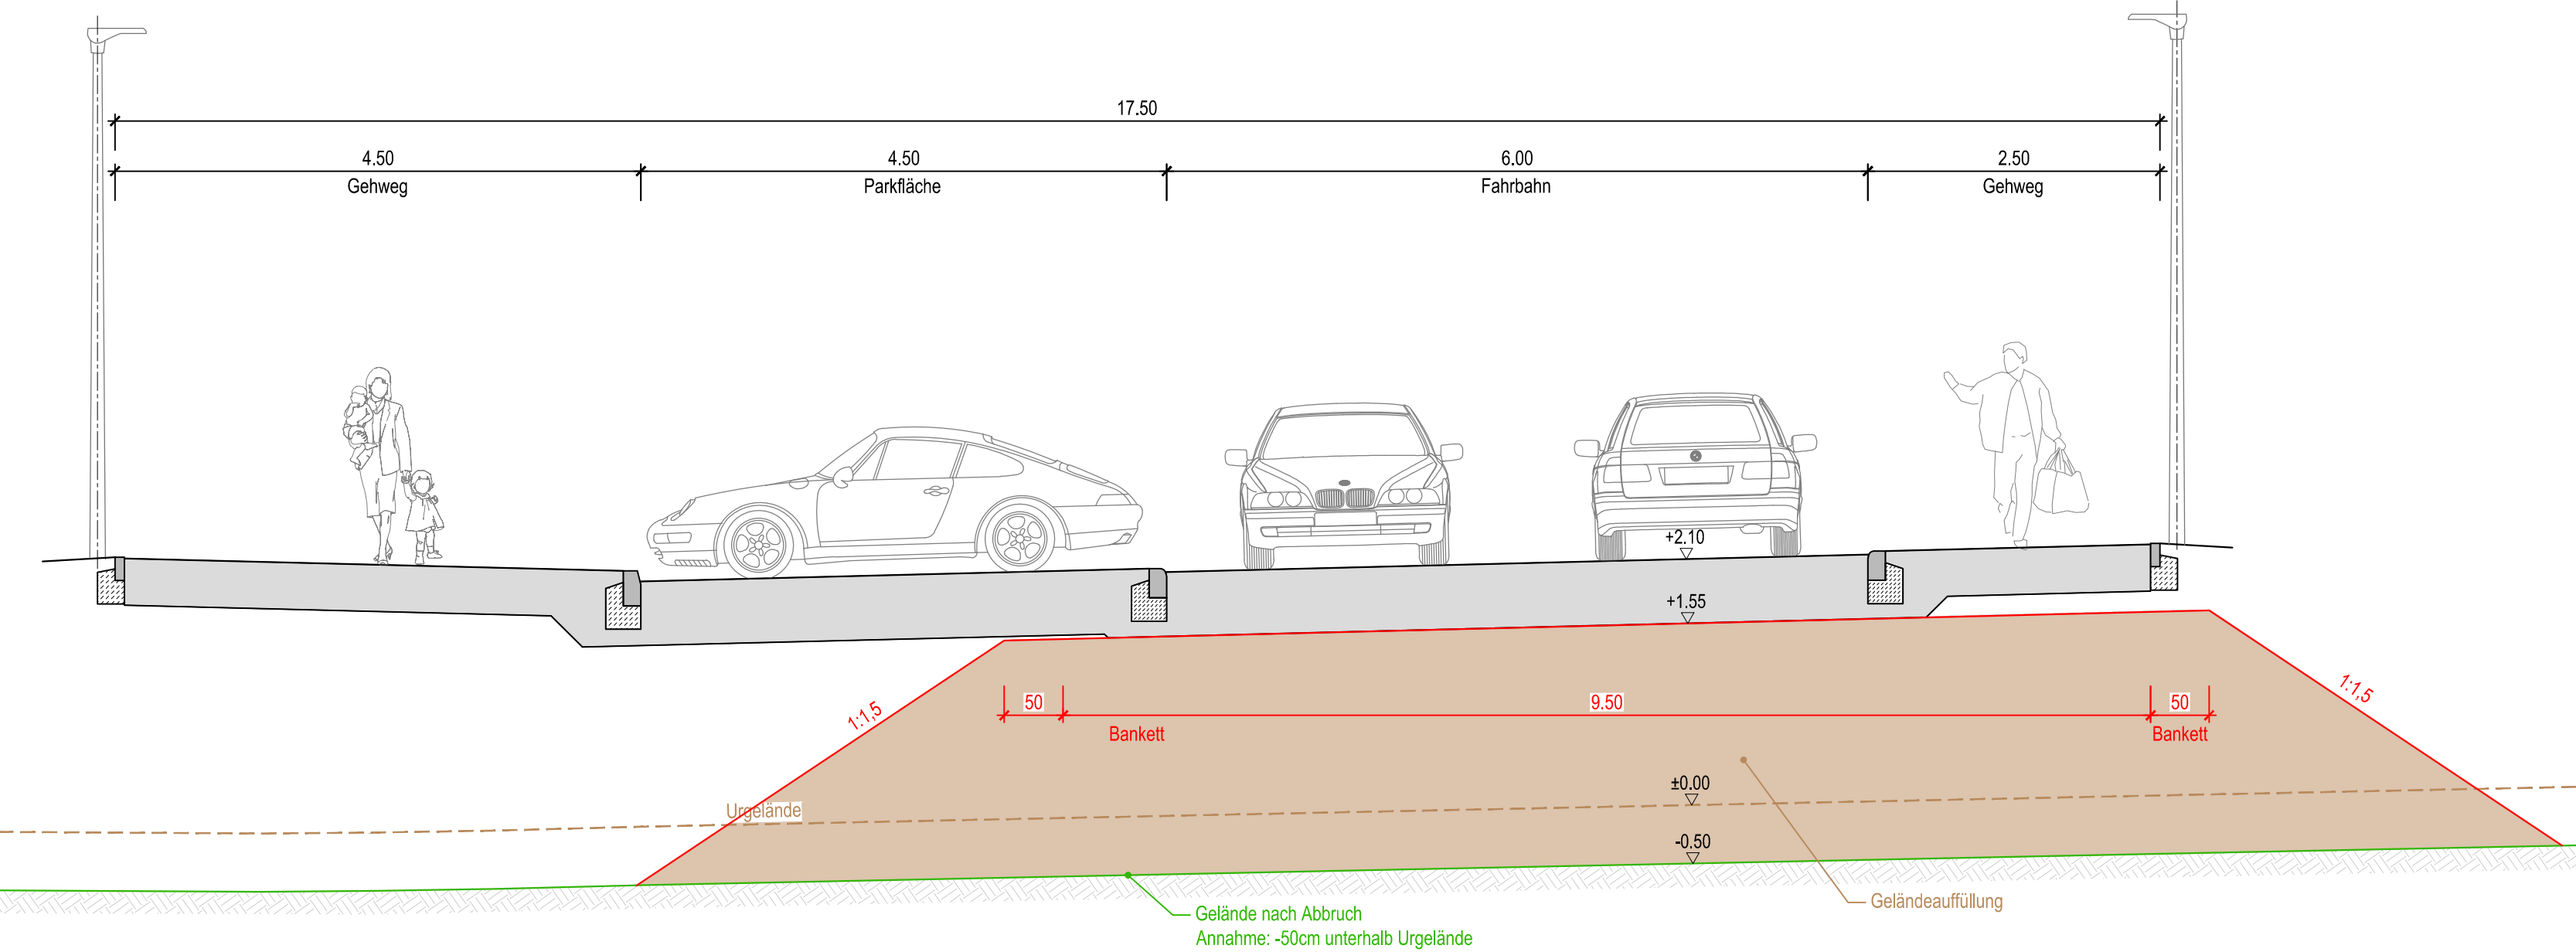


Regelquerschnitt RQ 1 - Straße A bei Station 0+105
Bauphase 1A

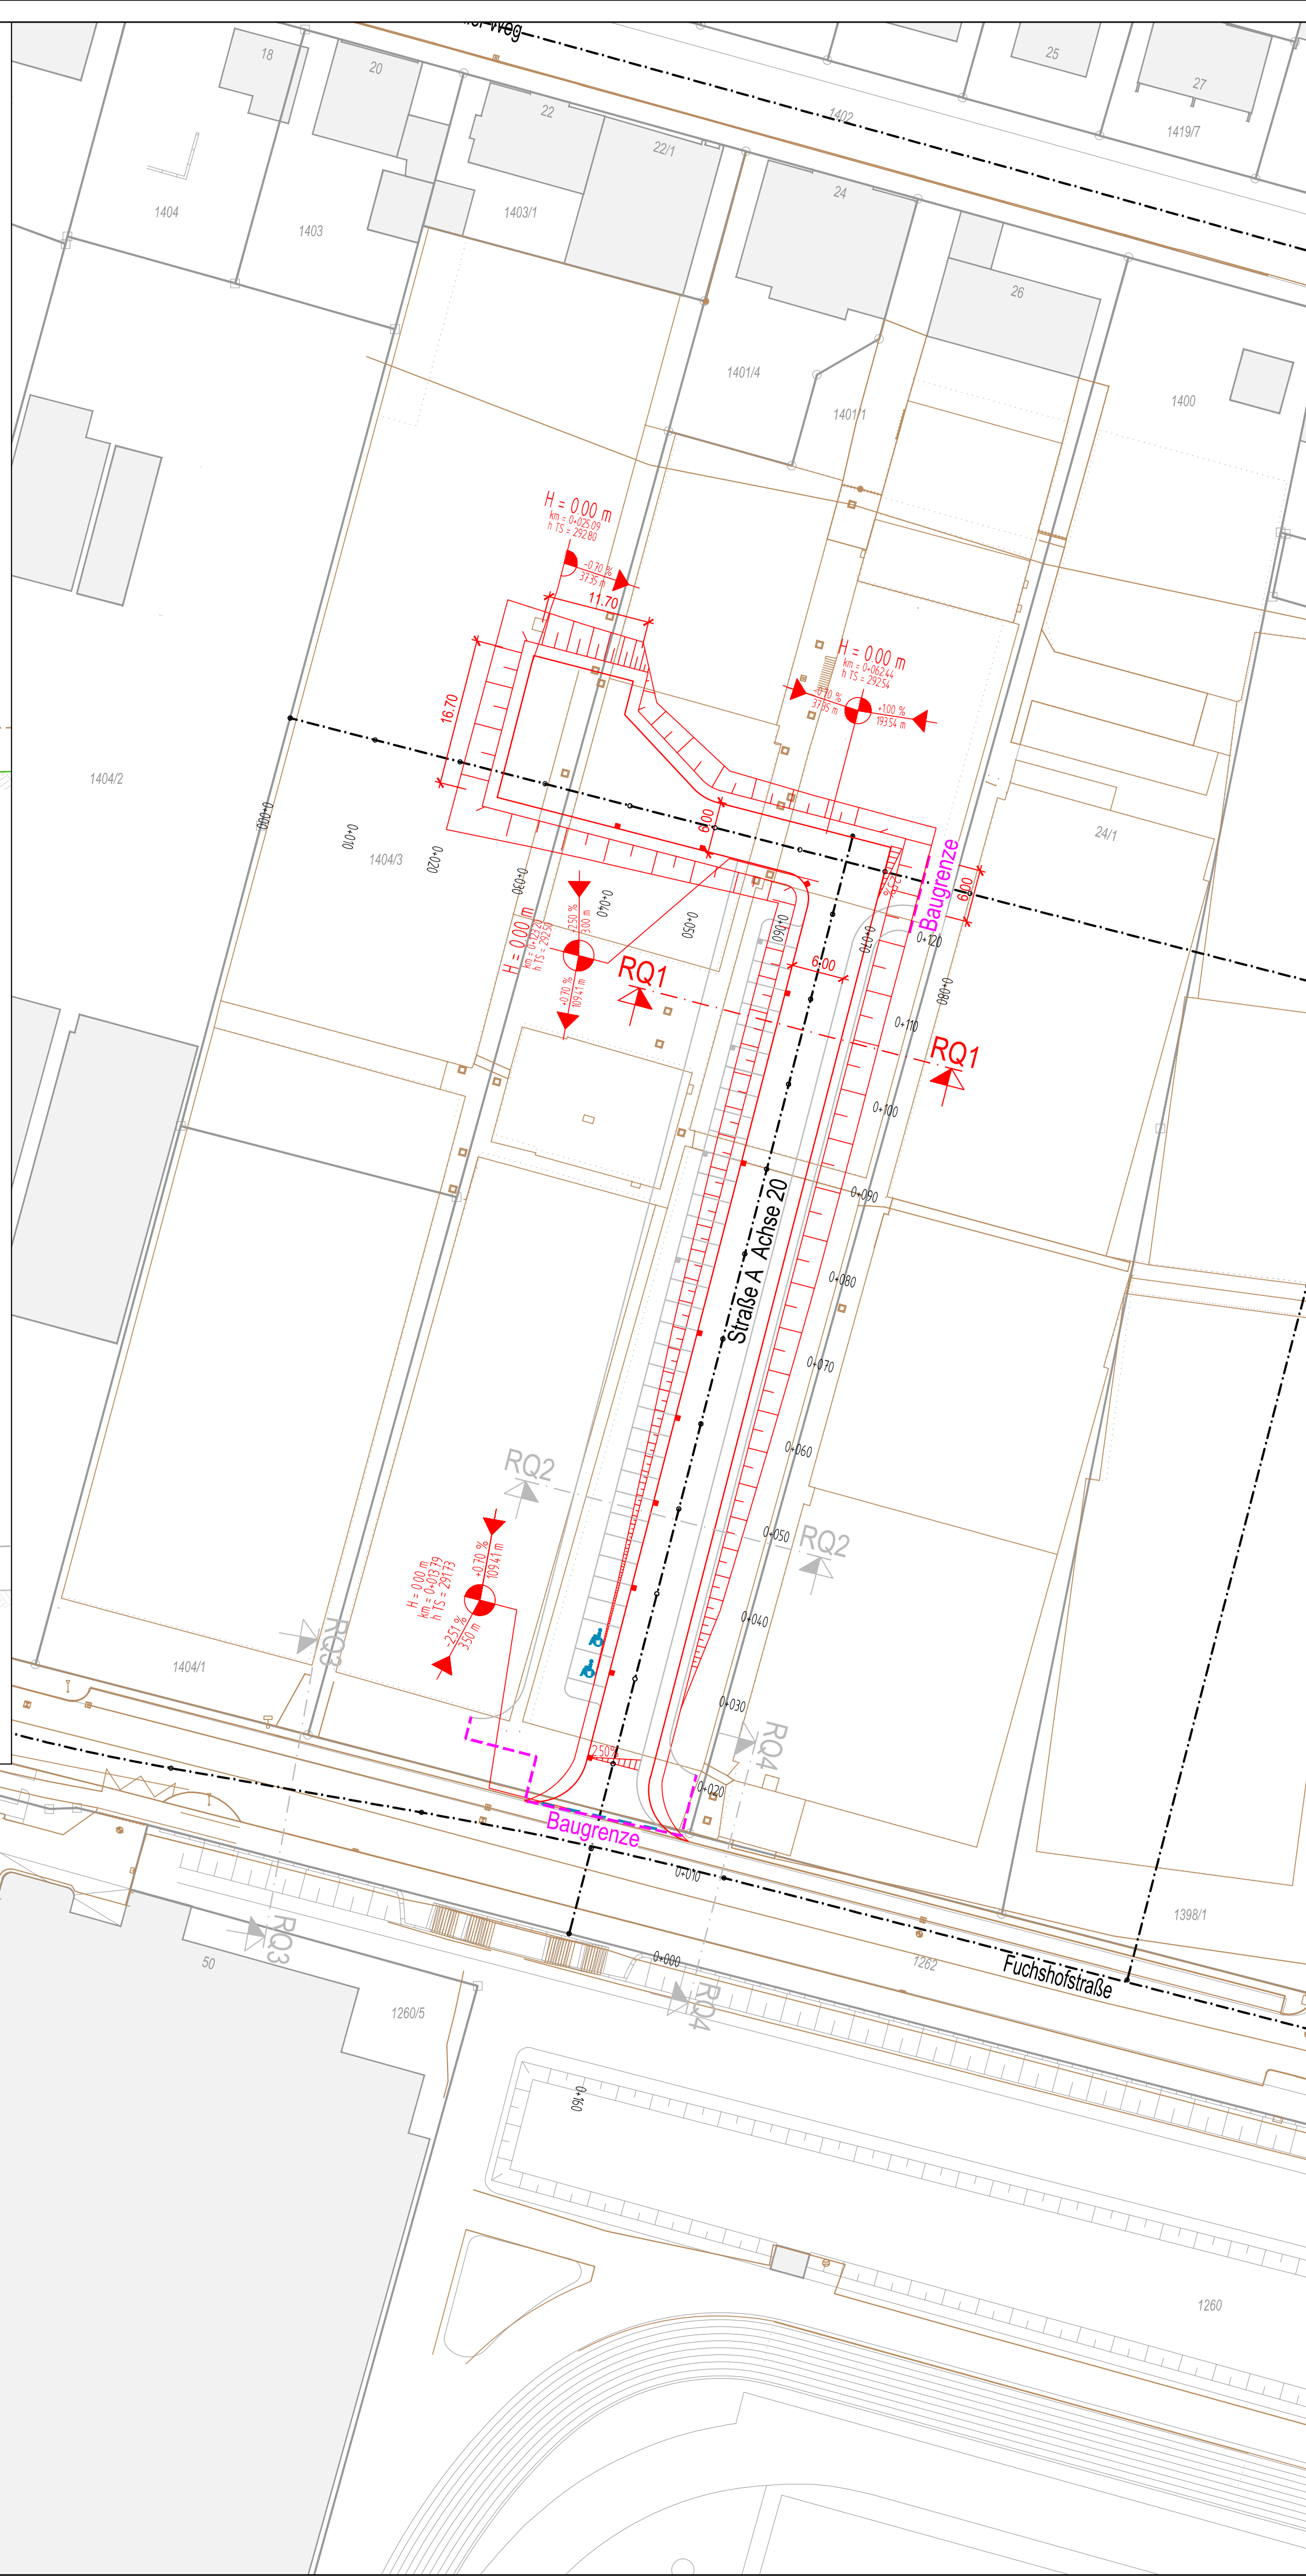


Regelquerschnitt RQ 1 - Straße A bei Station 0+105
Bauphase 2

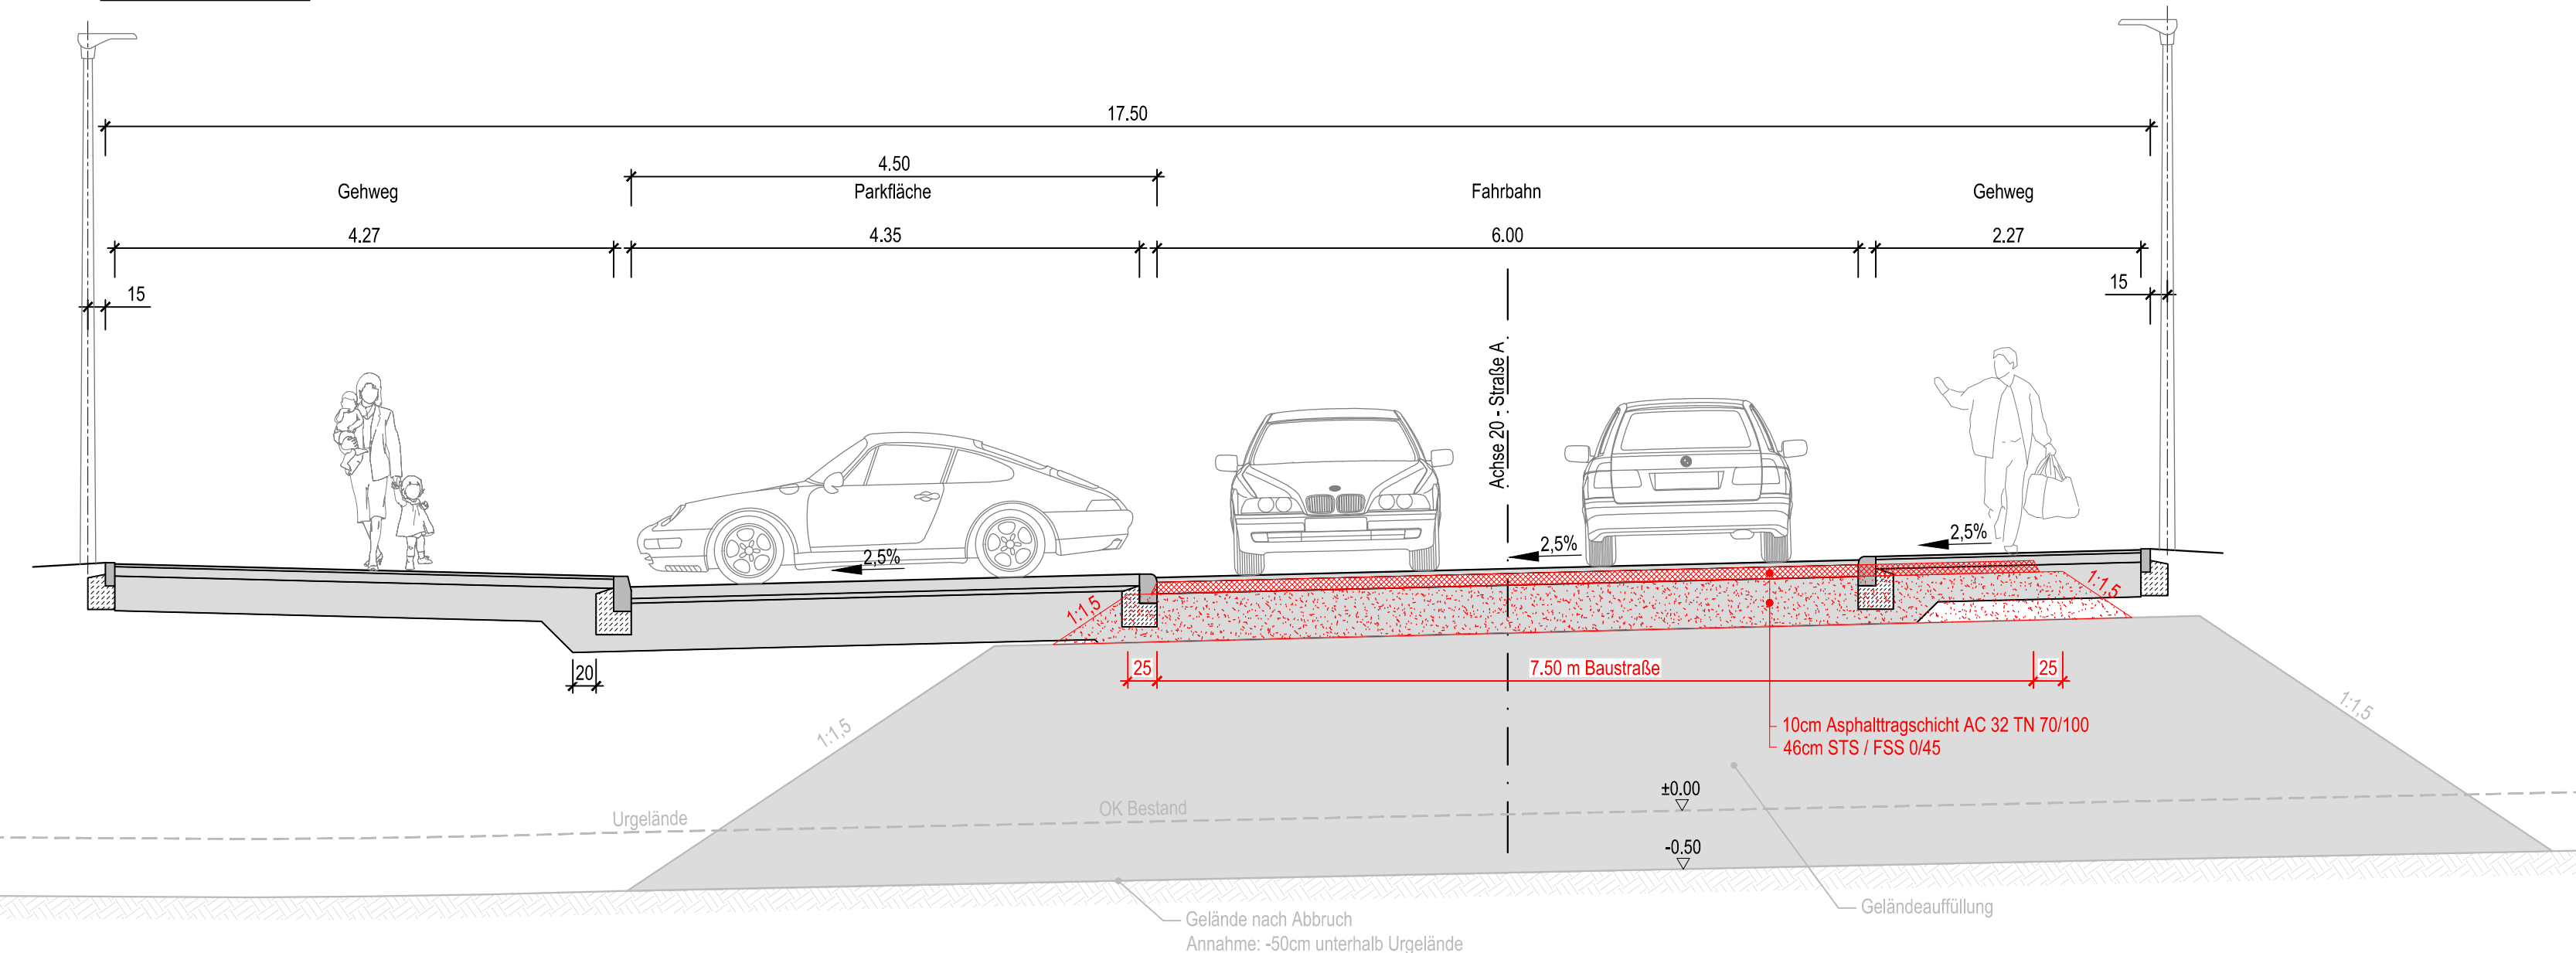

Anlage 2

Bearbeitungsstand externer Planungen			
Fachplaner	Planart / Plannummer	Planungsstand	im Plan enthalten
Stadt Ludwigsburg	Bestandsvermessung	01.07.2017	X
Stadt Ludwigsburg	Städtebaulicher Rahmenplan	25.01.2018	X

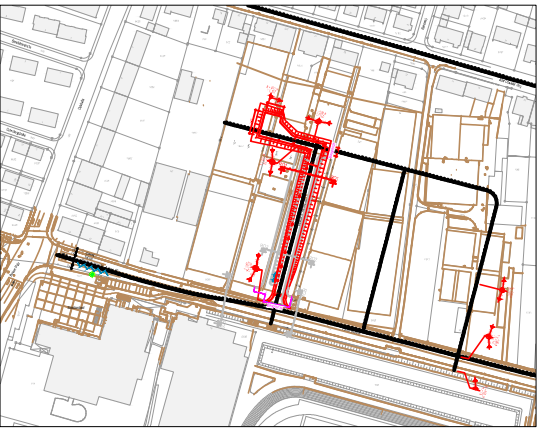

I-S-T-W PLANUNGSGESELLSCHAFT MBH

Frankstraße 4
71636 Ludwigsburg
Telefon: 07141/24236-0
Telefax: 07141/24236-99

Lederstraße 11
75386 Calw
Telefon: 07051/59701-0
Telefax: 07051/59701-99

Am Schuppach 3
74523 Schwäbisch Hall
Telefon: 0791/202366-0
Telefax: 0791/202366-99

Bauherr

Stadt Ludwigsburg
Stadtentwässerung
Mathildenstraße 29/1
71638 Ludwigsburg

Bauvorhaben

Erschließung Wohnbebauung Fuchshof - Erschließung Grundschule

Planinhalt

Bauphase 1A und 2
Verkehrsanlage

Planungsphase

Ausschreibungsplanung Juni 2018

Schwalbisch Hall, den 13. Juni 2018

Bauherr

Höhenystem	DHHN12 (GBH130)	 Maßstab 1:500	bearbeitet / gezeichnet geprüft Fertigung	Bü / He Mai								
Koordinatensystem	Gauß-Krüger											
Projekt-Nr.	0058134	#-Nr.	02	LPH	E	Gewerk	STR	Beilagen-Nr.	04_100	Planart	LPN	Index