


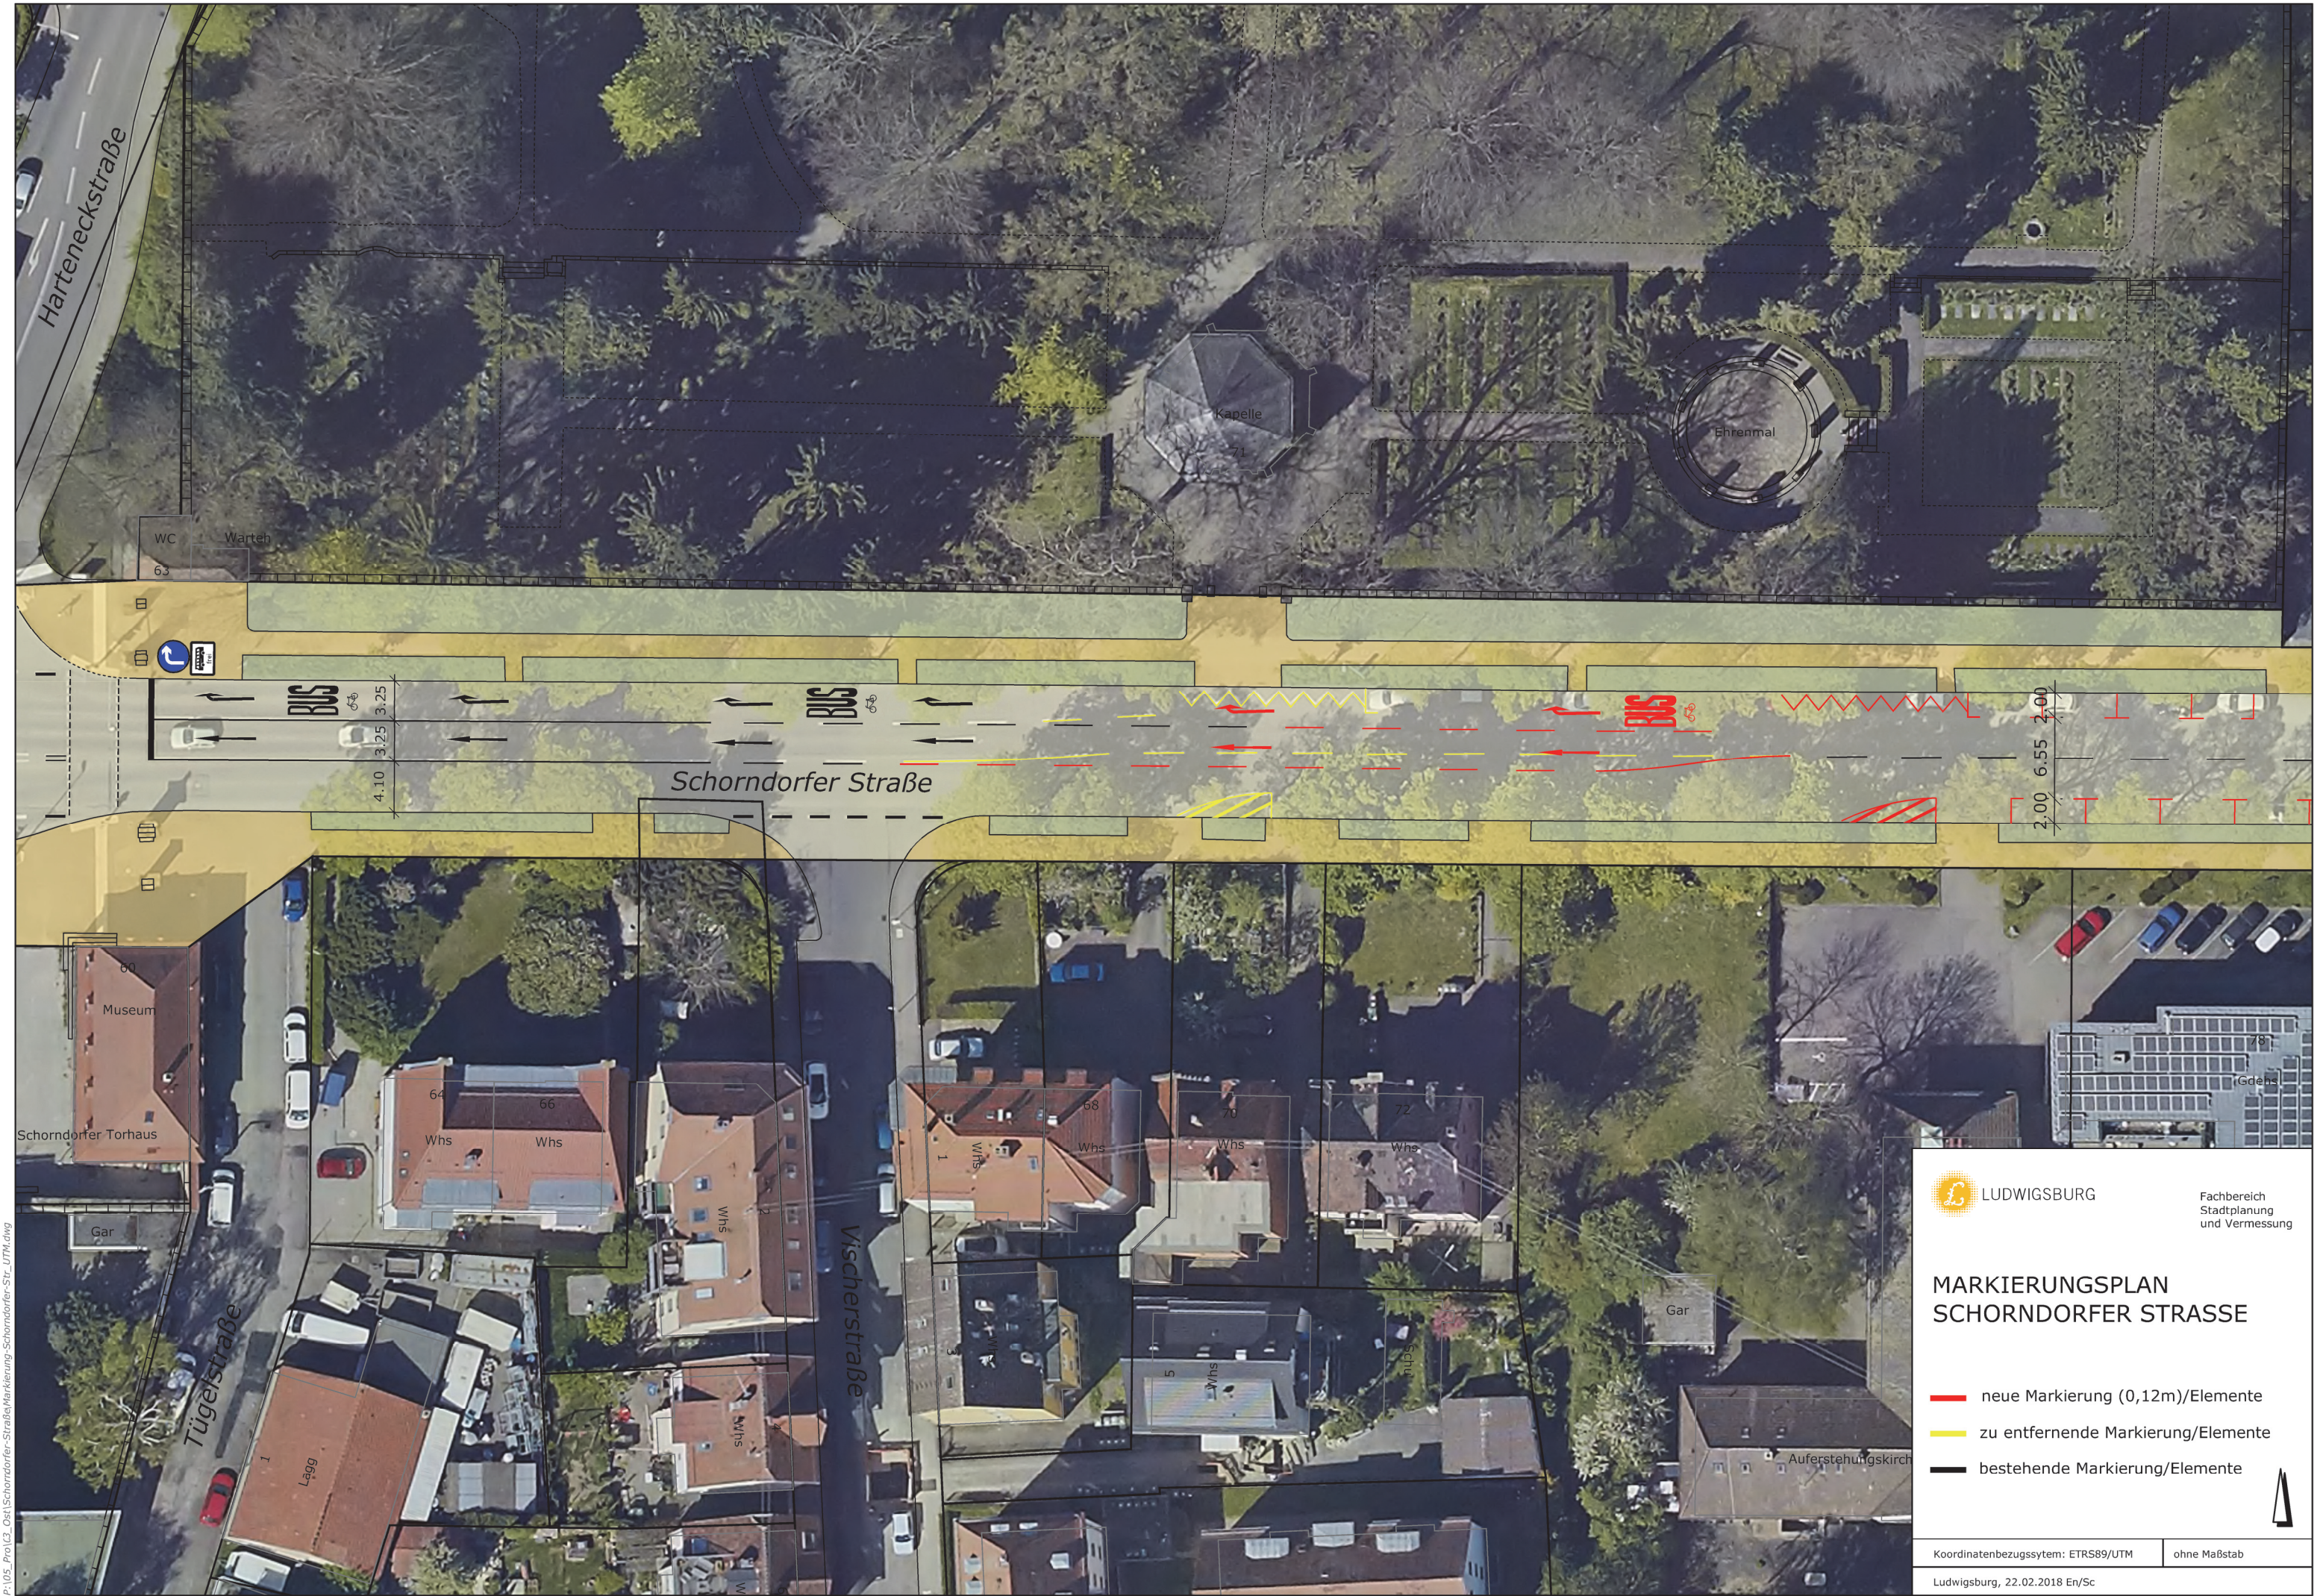

LUDWIGSBURG

Fachbereich
Stadtplanung
und Vermessung

MARKIERUNGSPLAN SCHORNDORFER STRASSE

- neue Markierung (0,12m)/Elemente
- zu entfernende Markierung/Elemente
- bestehende Markierung/Elemente

Koordinatenbezugssystem: ETRS89/UTM

ohne Maßstab

Ludwigsburg, 22.02.2018 En/Sc