



Odenheimstraße / K 1664

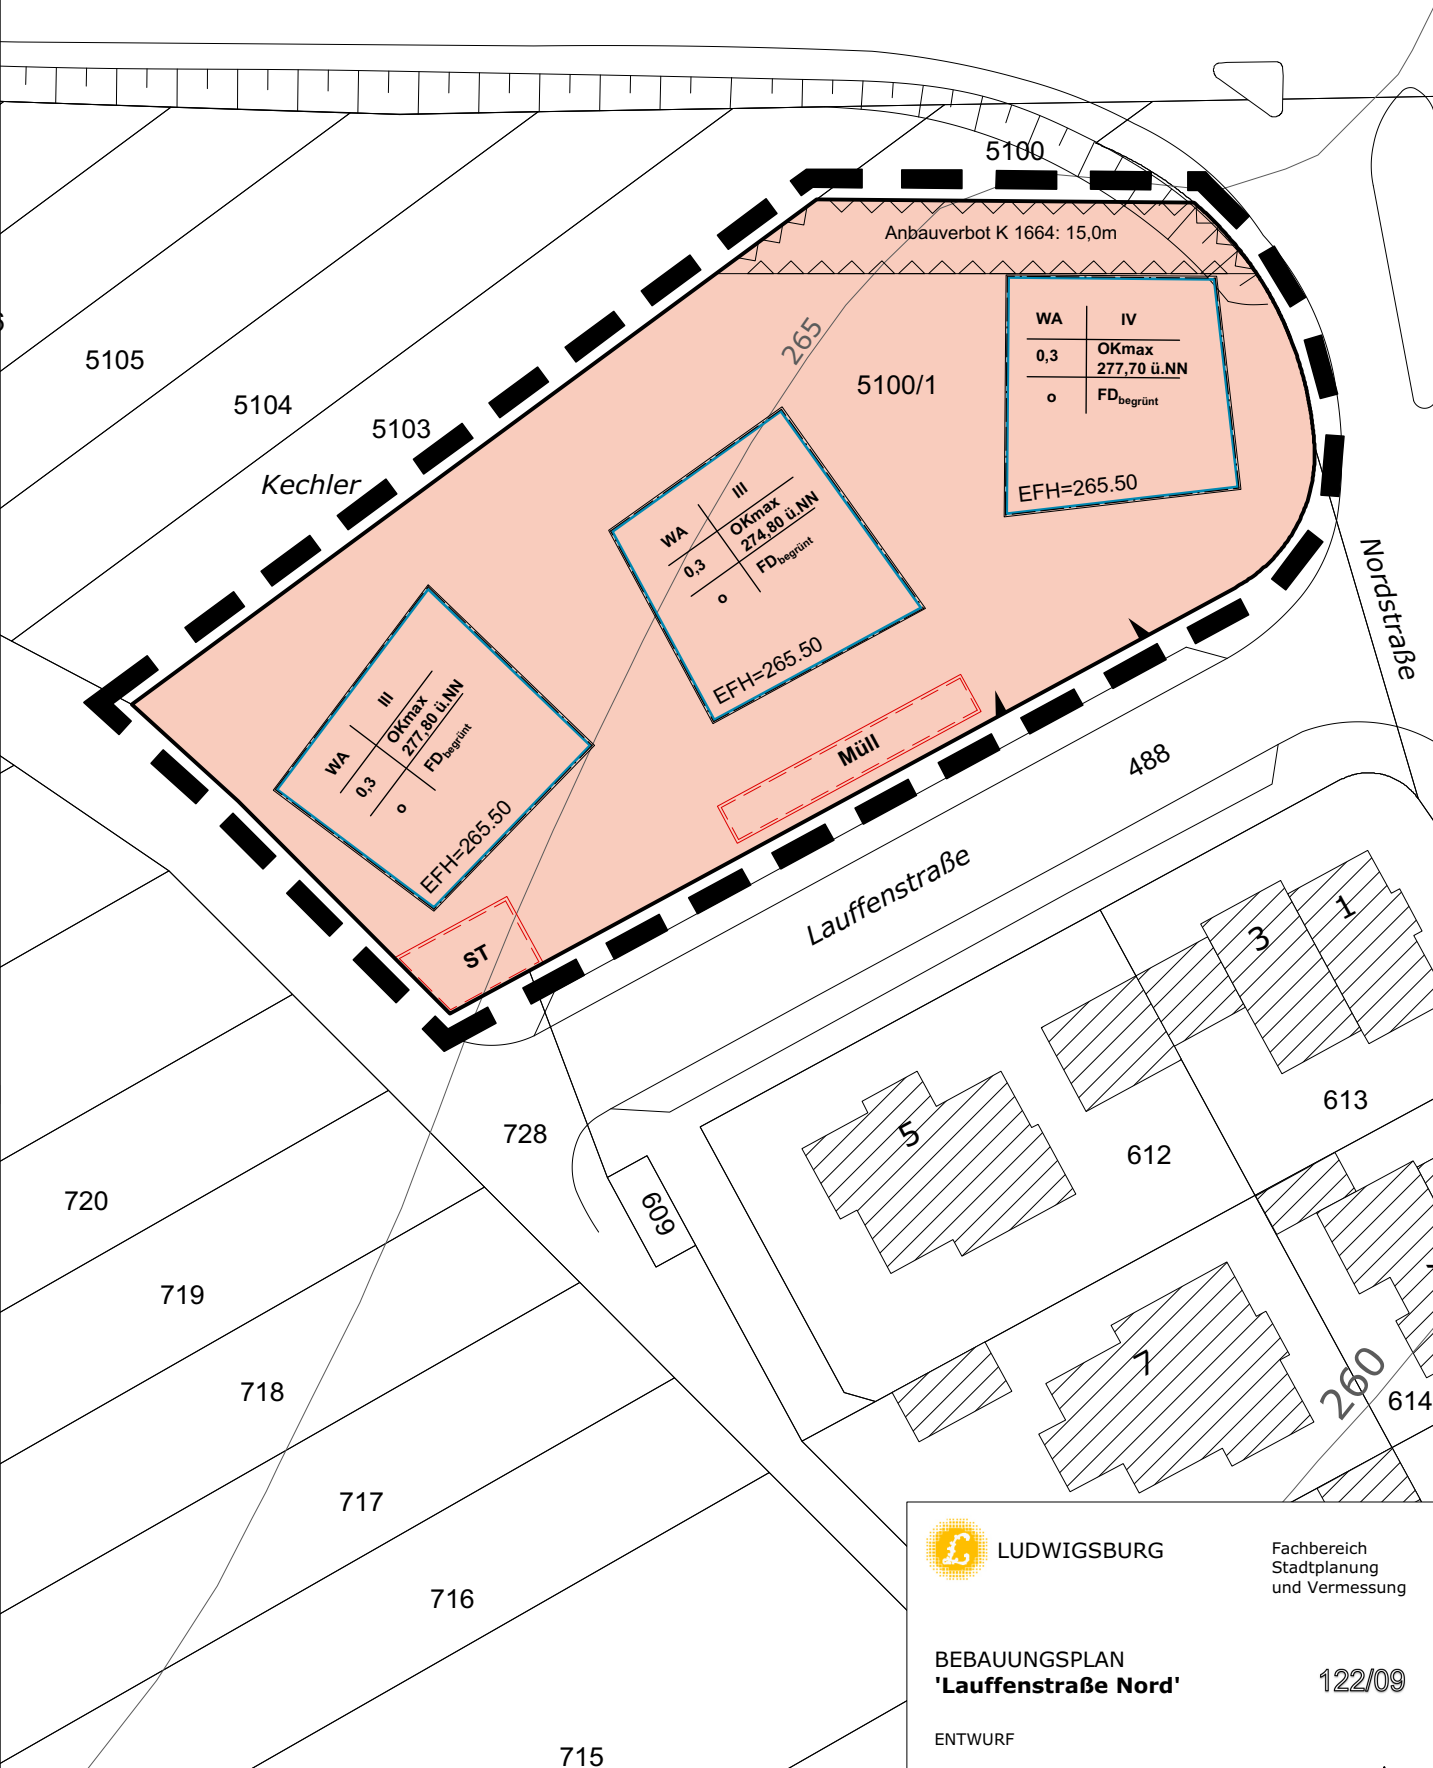

WA	IV
0,3	OKmax 277,70 ü.NN
o	FD _{begrünt}
EFH=265.50	

WA	III
0,3	OKmax 274,80 ü.NN
o	FD _{begrünt}
EFH=265.50	

WA	III
0,3	OKmax 271,80 ü.NN
o	FD _{begrünt}
EFH=265.50	

 LUDWIGSBURG

Fachbereich
Stadtplanung
und Vermessung

**BEBAUUNGSPLAN
'Lauffenstraße Nord'**

ENTWURF

M.1:500
Ludwigsburg, den 08.03.2019

122/09

