Belagsprogramm 2019 Sanierung Osterholzallee zwischen Schlieffenstraße und Gänsfußallee

Anlage 1

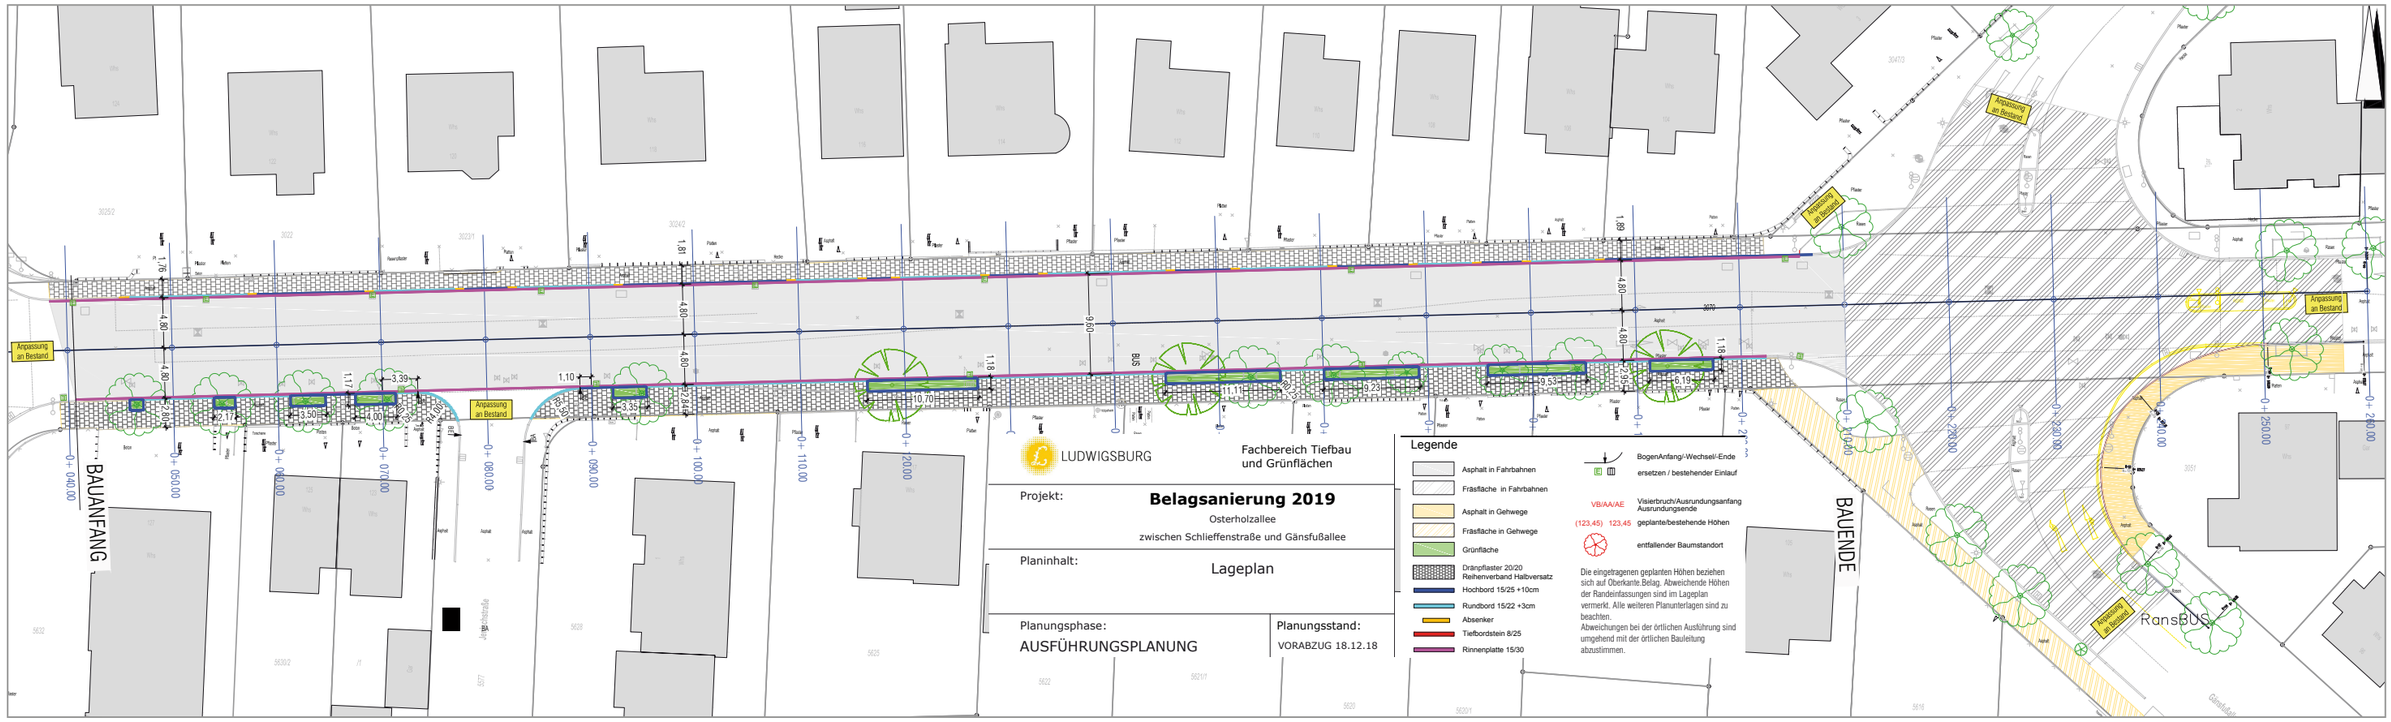

Regelquerschnitt Osterholzallee

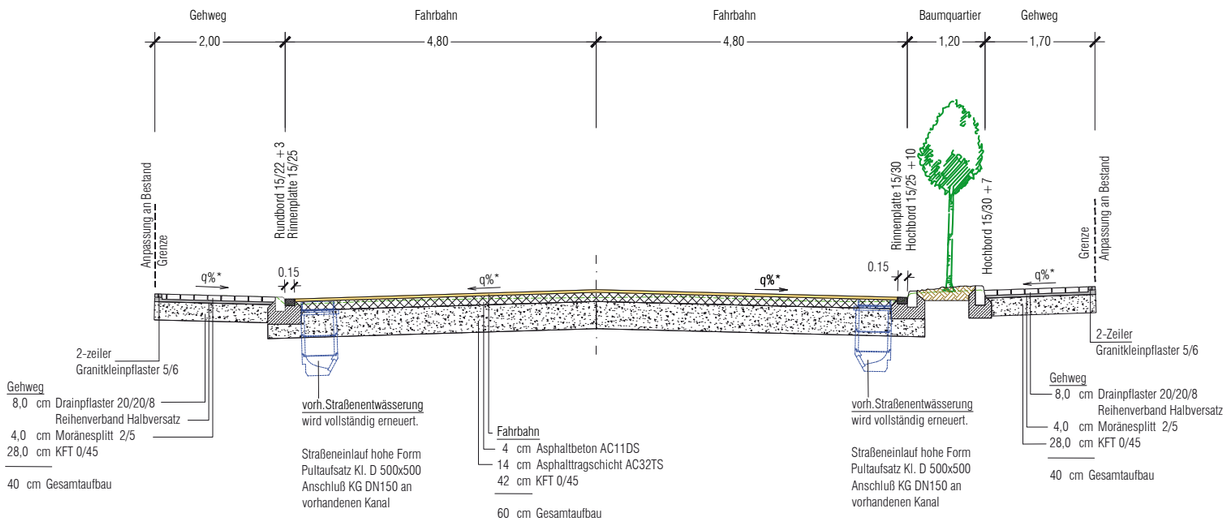

* Querneigung variiert siehe Eintrag Lageplan