



Machbarkeitsstudie

Grundriss UG

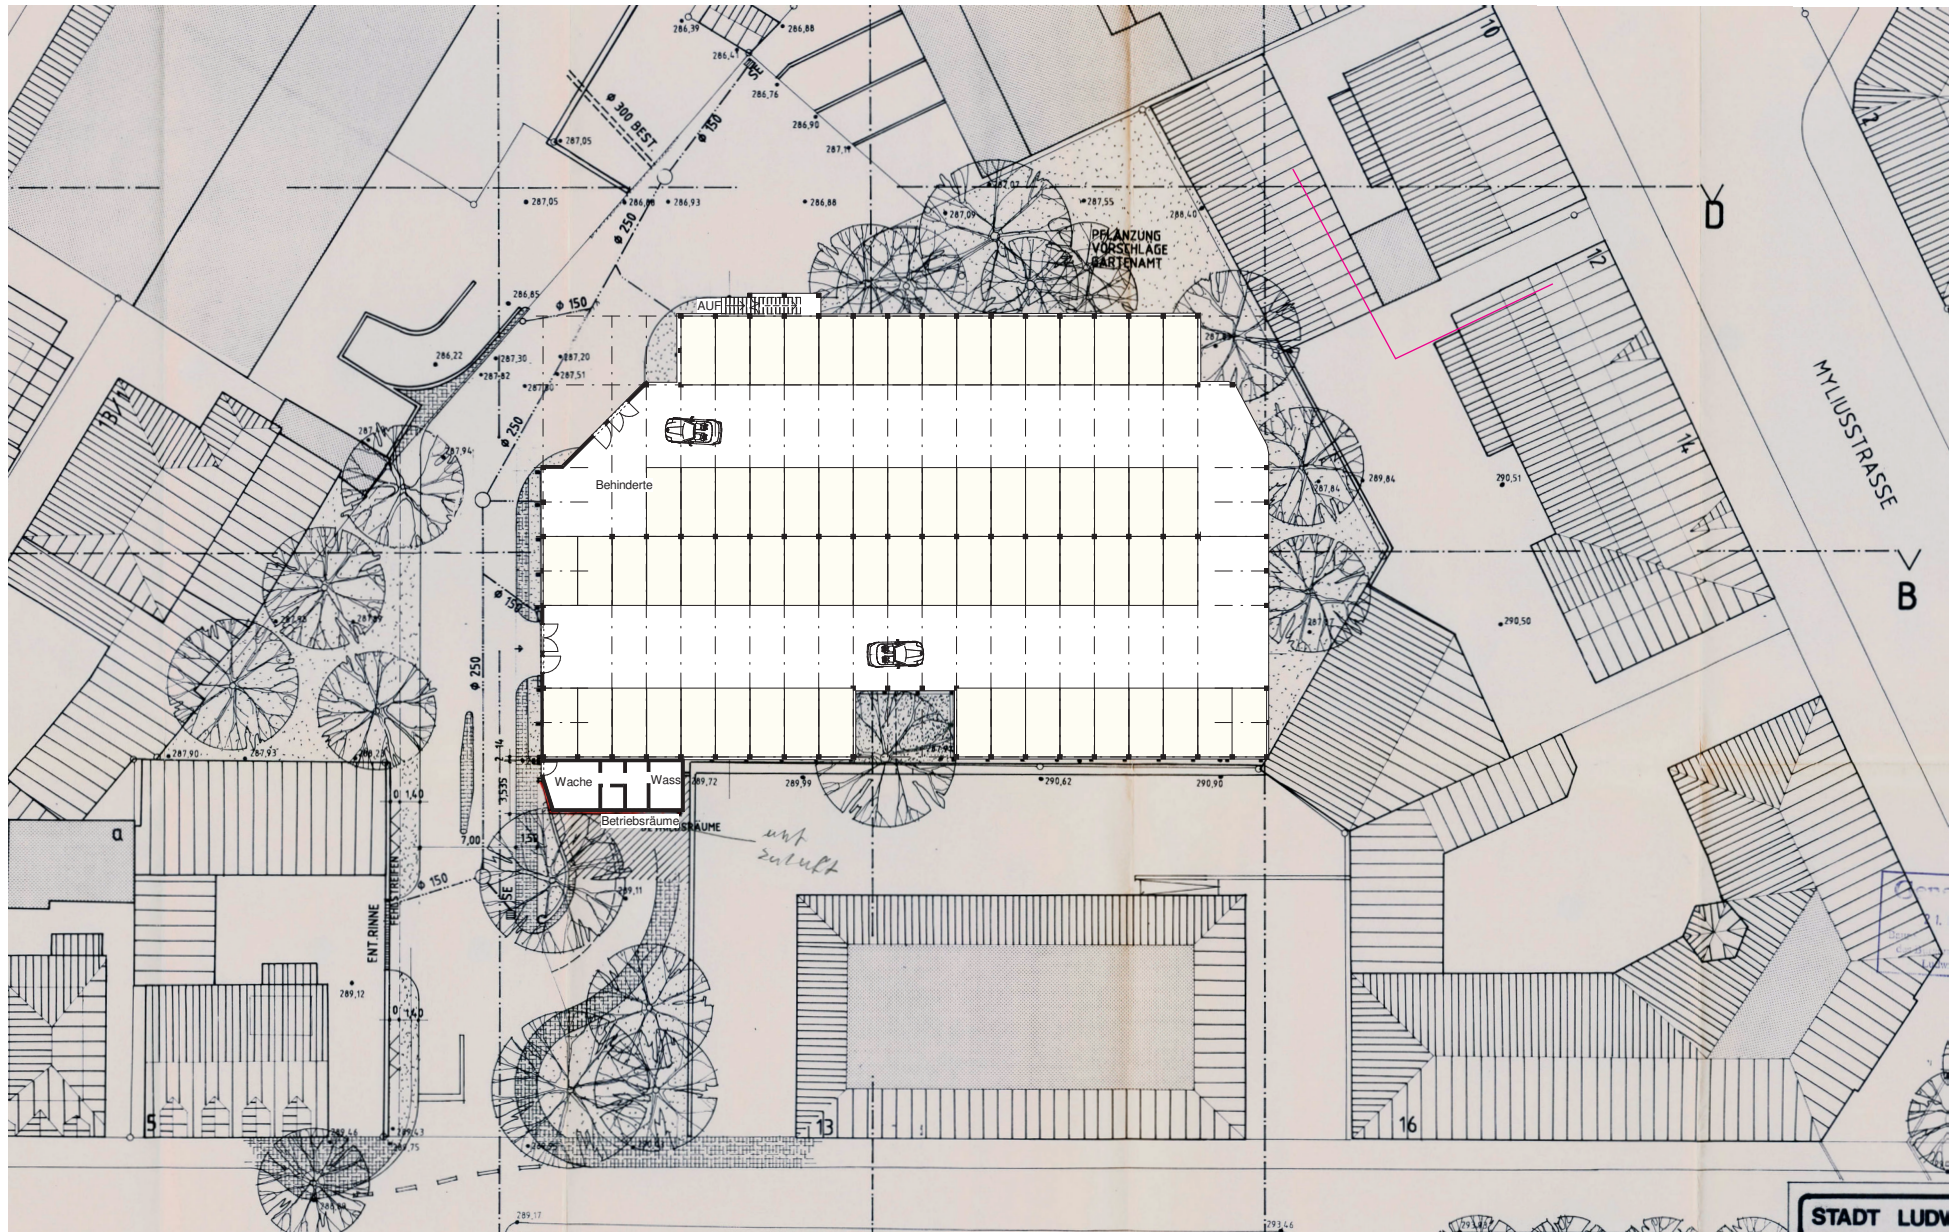

Fahrradparkhaus „Schillergarage“ am Bahnhof Ludwigsburg

Grundriss EG

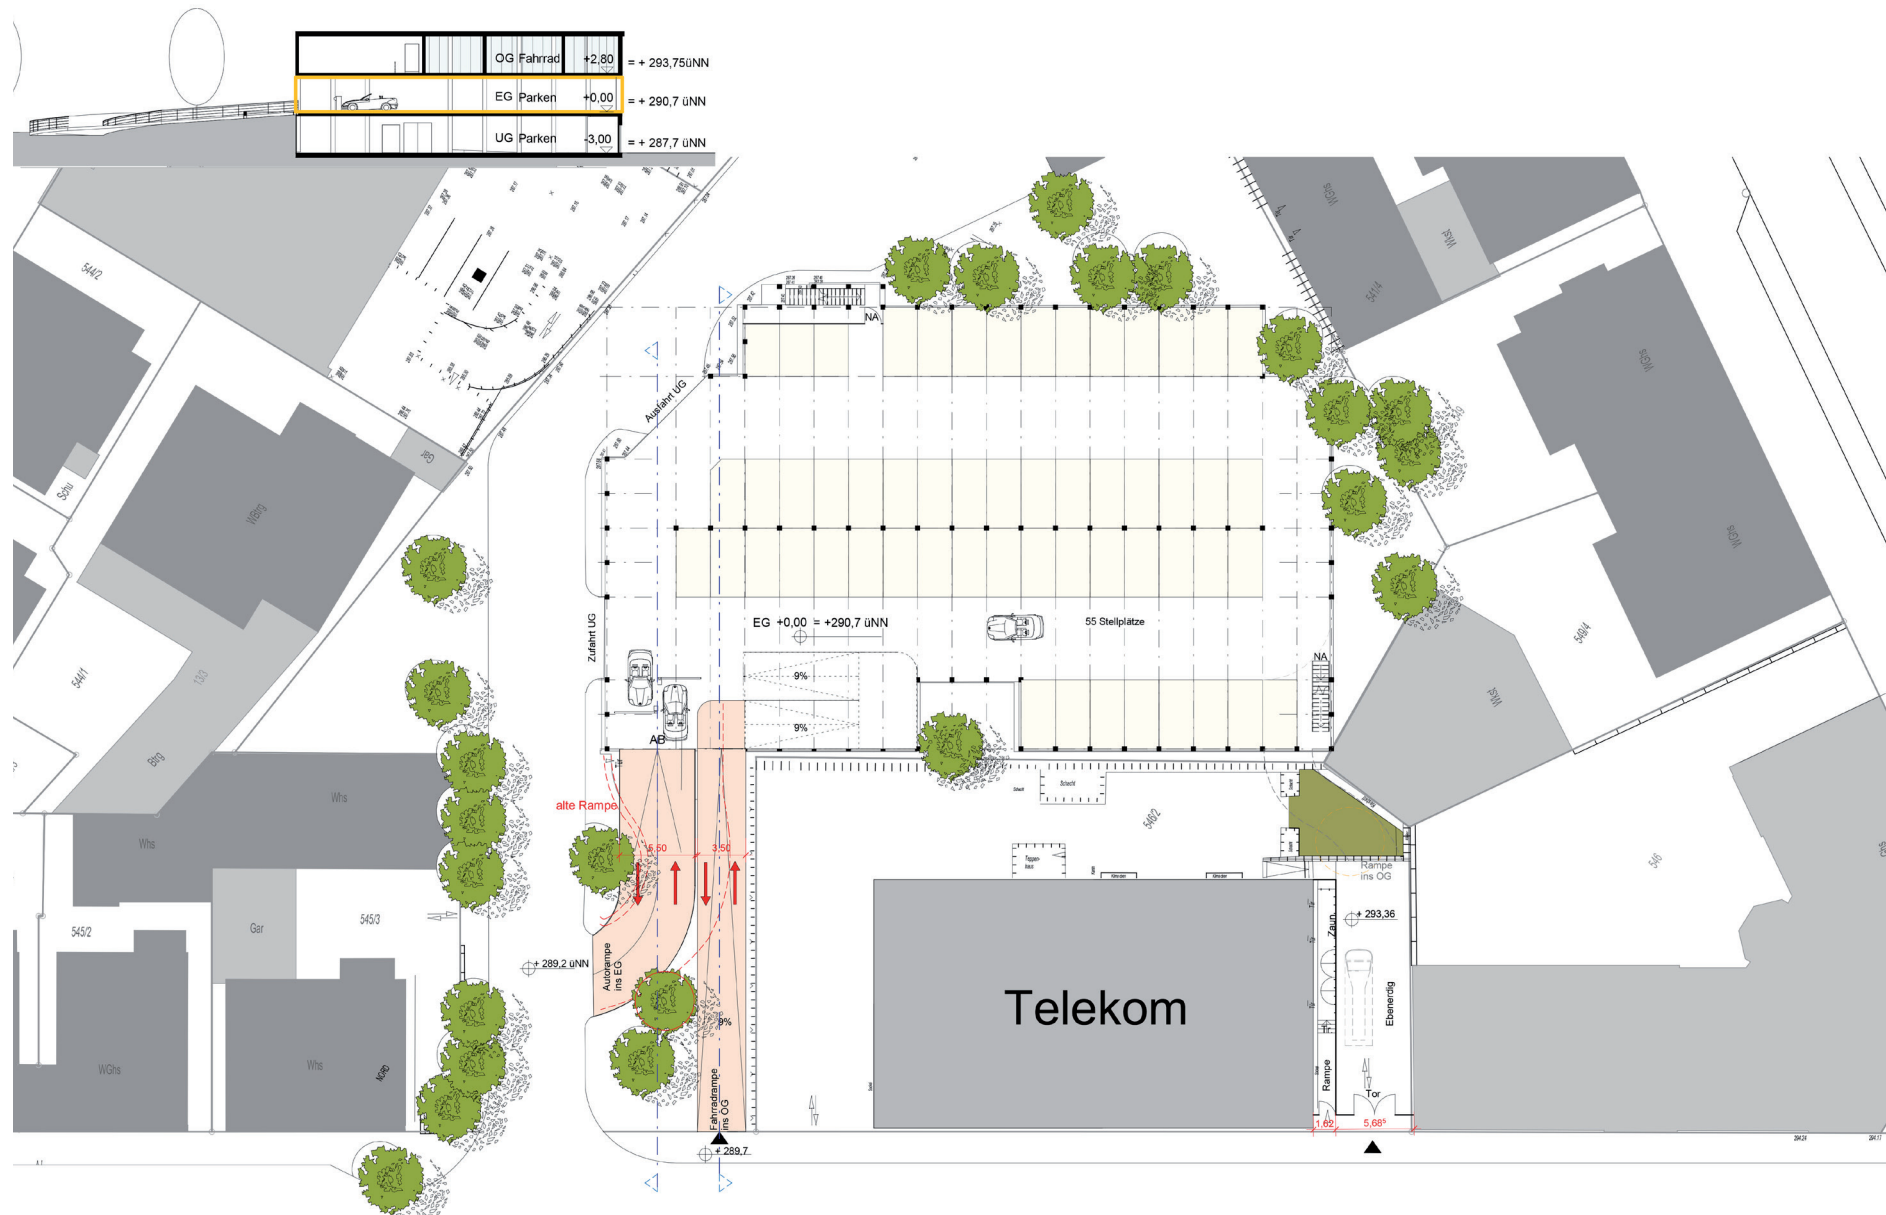


Grundriss OG




Machbarkeitsstudie

Ansichten

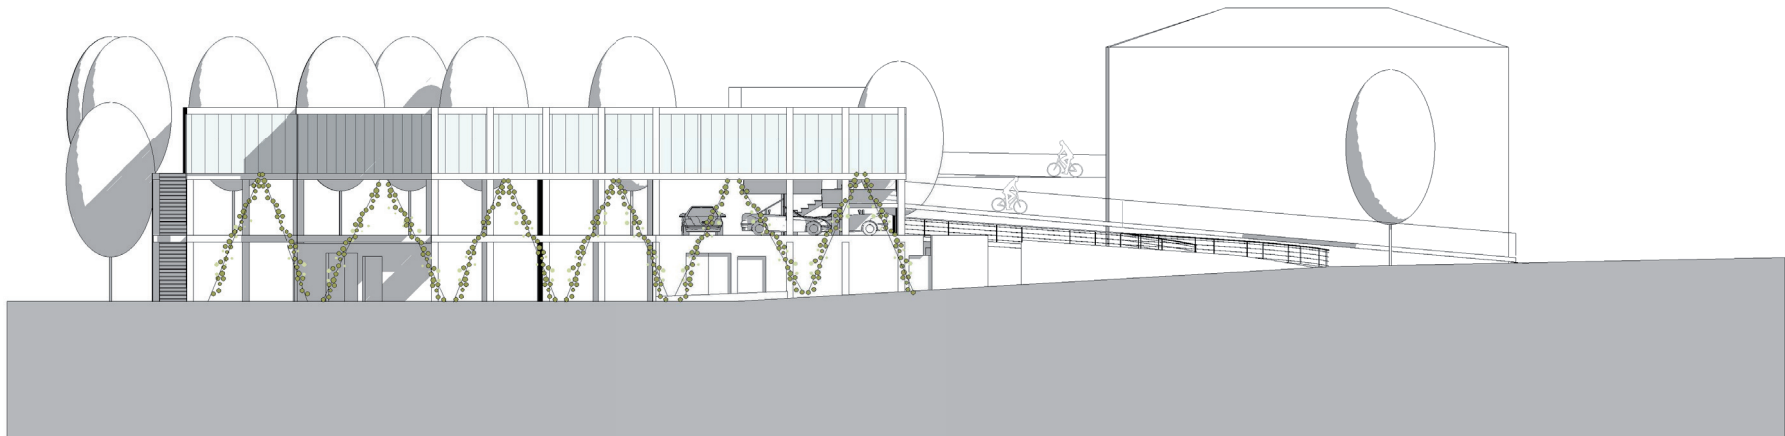

West Ansicht

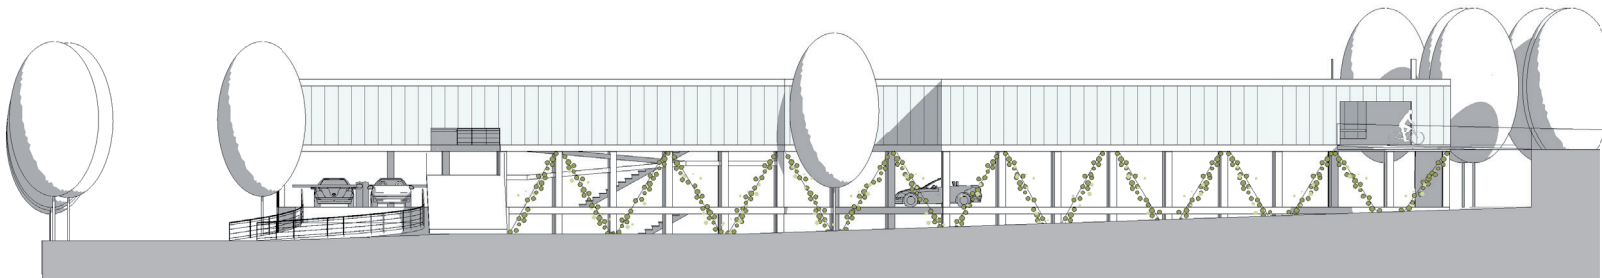

Süd Ansicht