Belagsprogramm 2019 Sanierung Hochdorfer Straße

Anlage

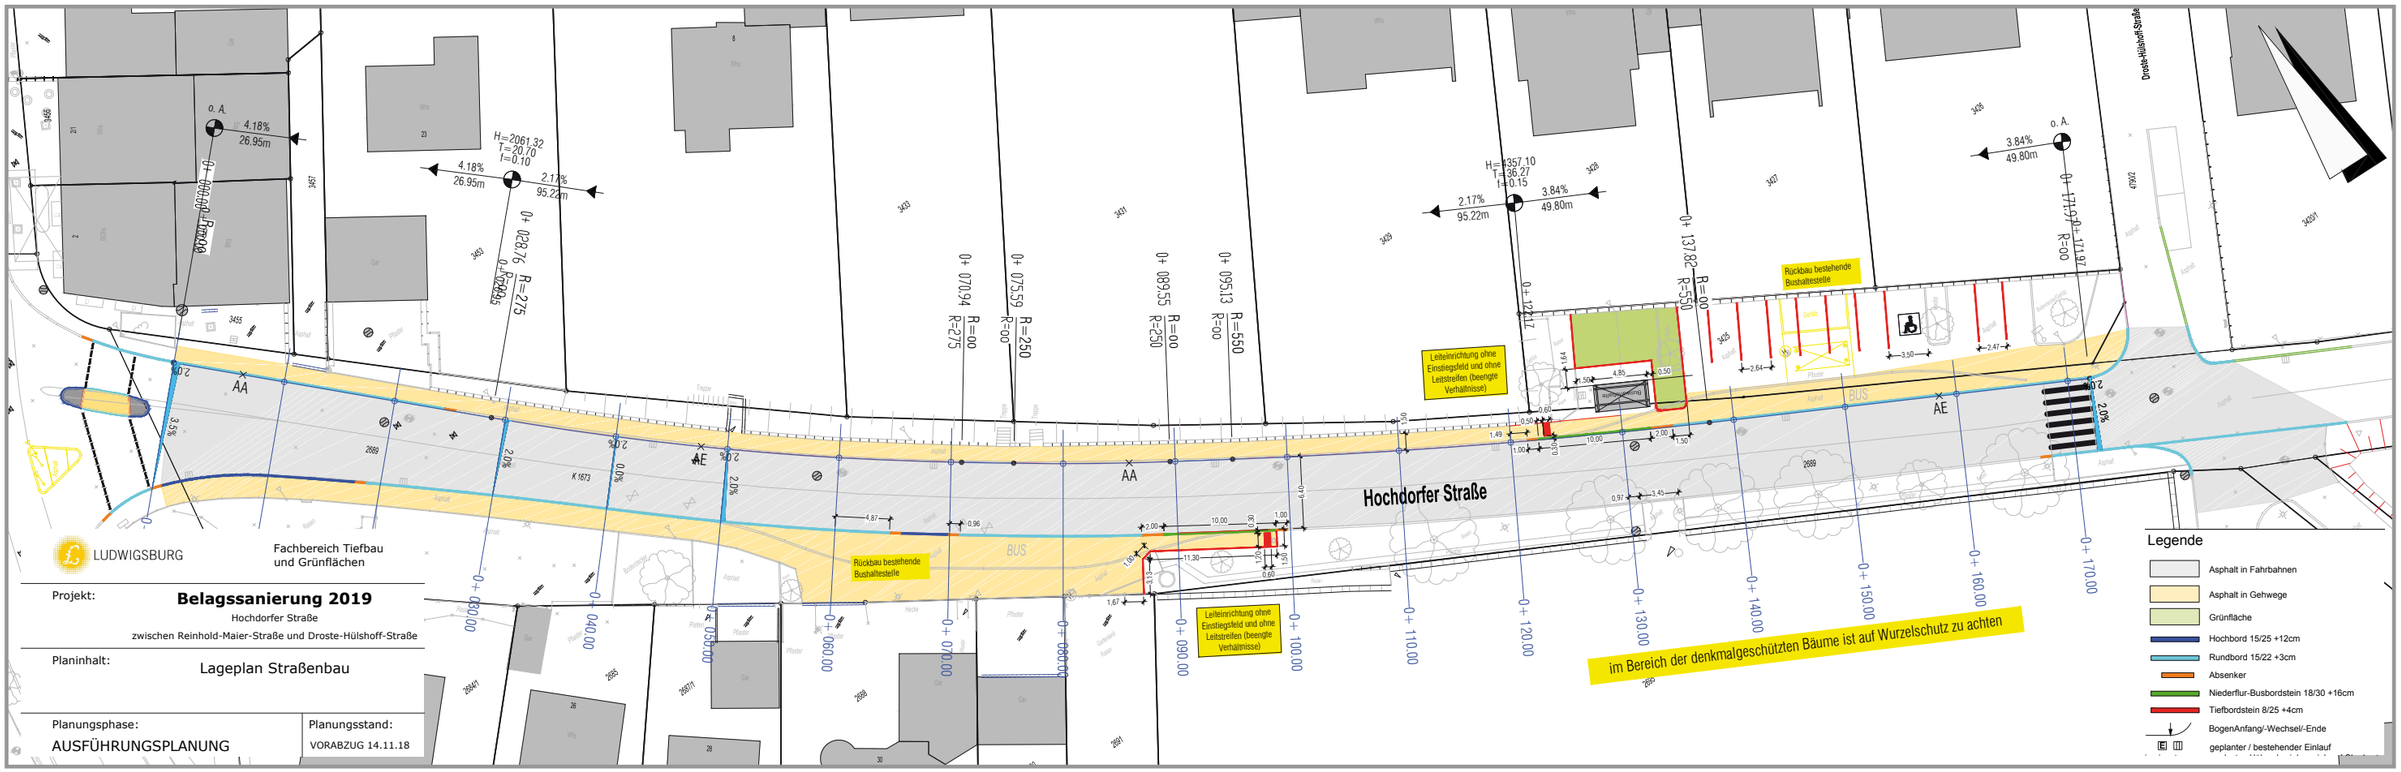
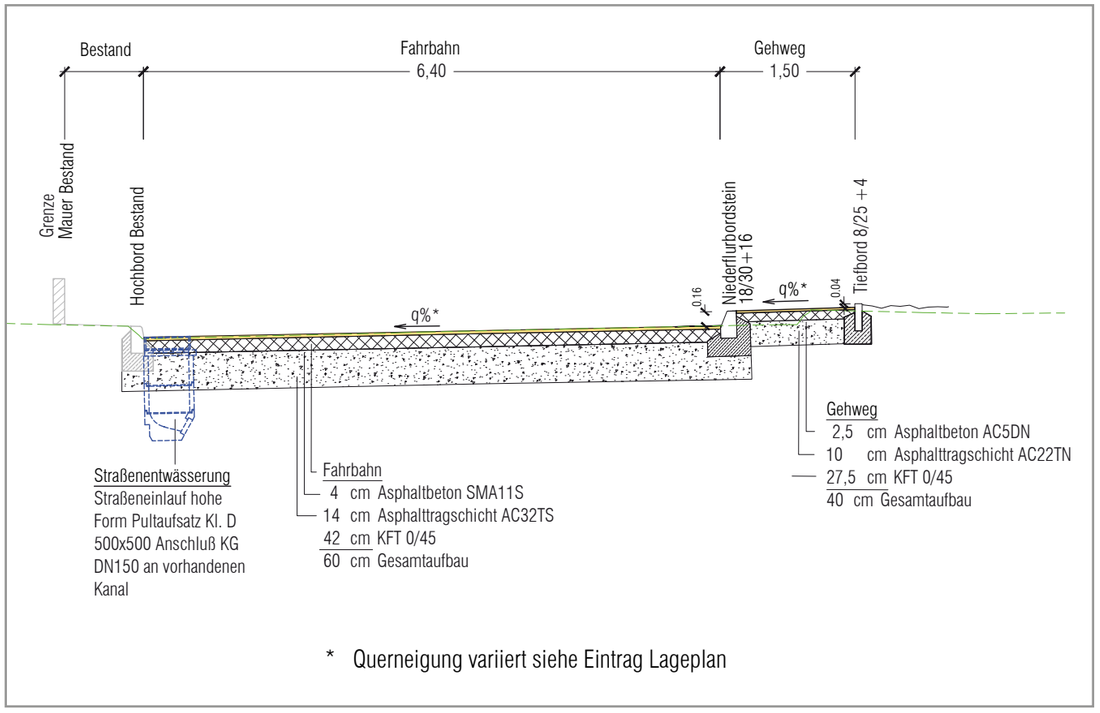
Regelquerschnitt Hochdorfer Straße