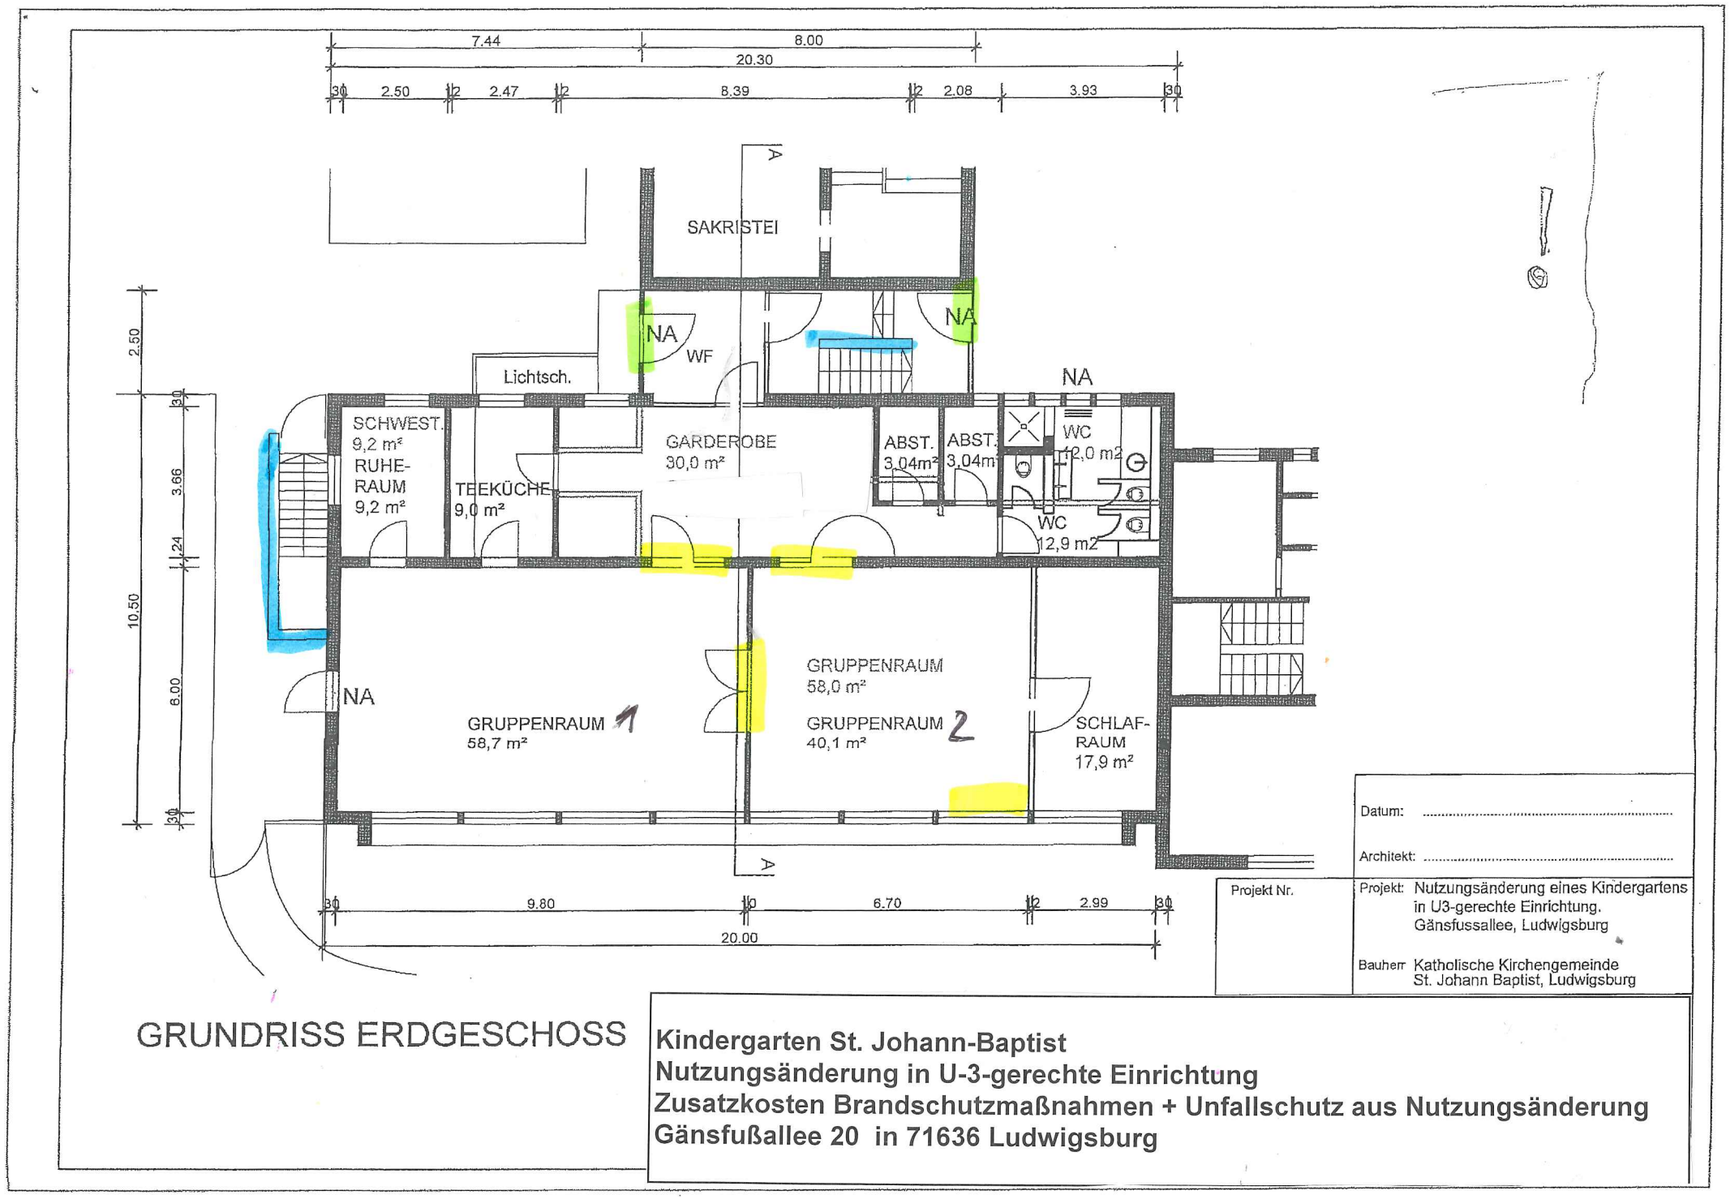

GRUNDRISS ERDGESCHOSS

Kindergarten St. Johann-Baptist
Nutzungsänderung in U-3-gerechte Einrichtung
Zusatzkosten Brandschutzmaßnahmen + Unfallschutz aus Nutzungsänderung
Gänsfußallee 20 in 71636 Ludwigsburg