Barrierefreier Umbau Bushaltestellen Hochdorfer Straße

Anlage zur Beschlussvorlage

Umbau bestehende Busbucht in eine barrierefreie Bushaltestelle stadteinwärts

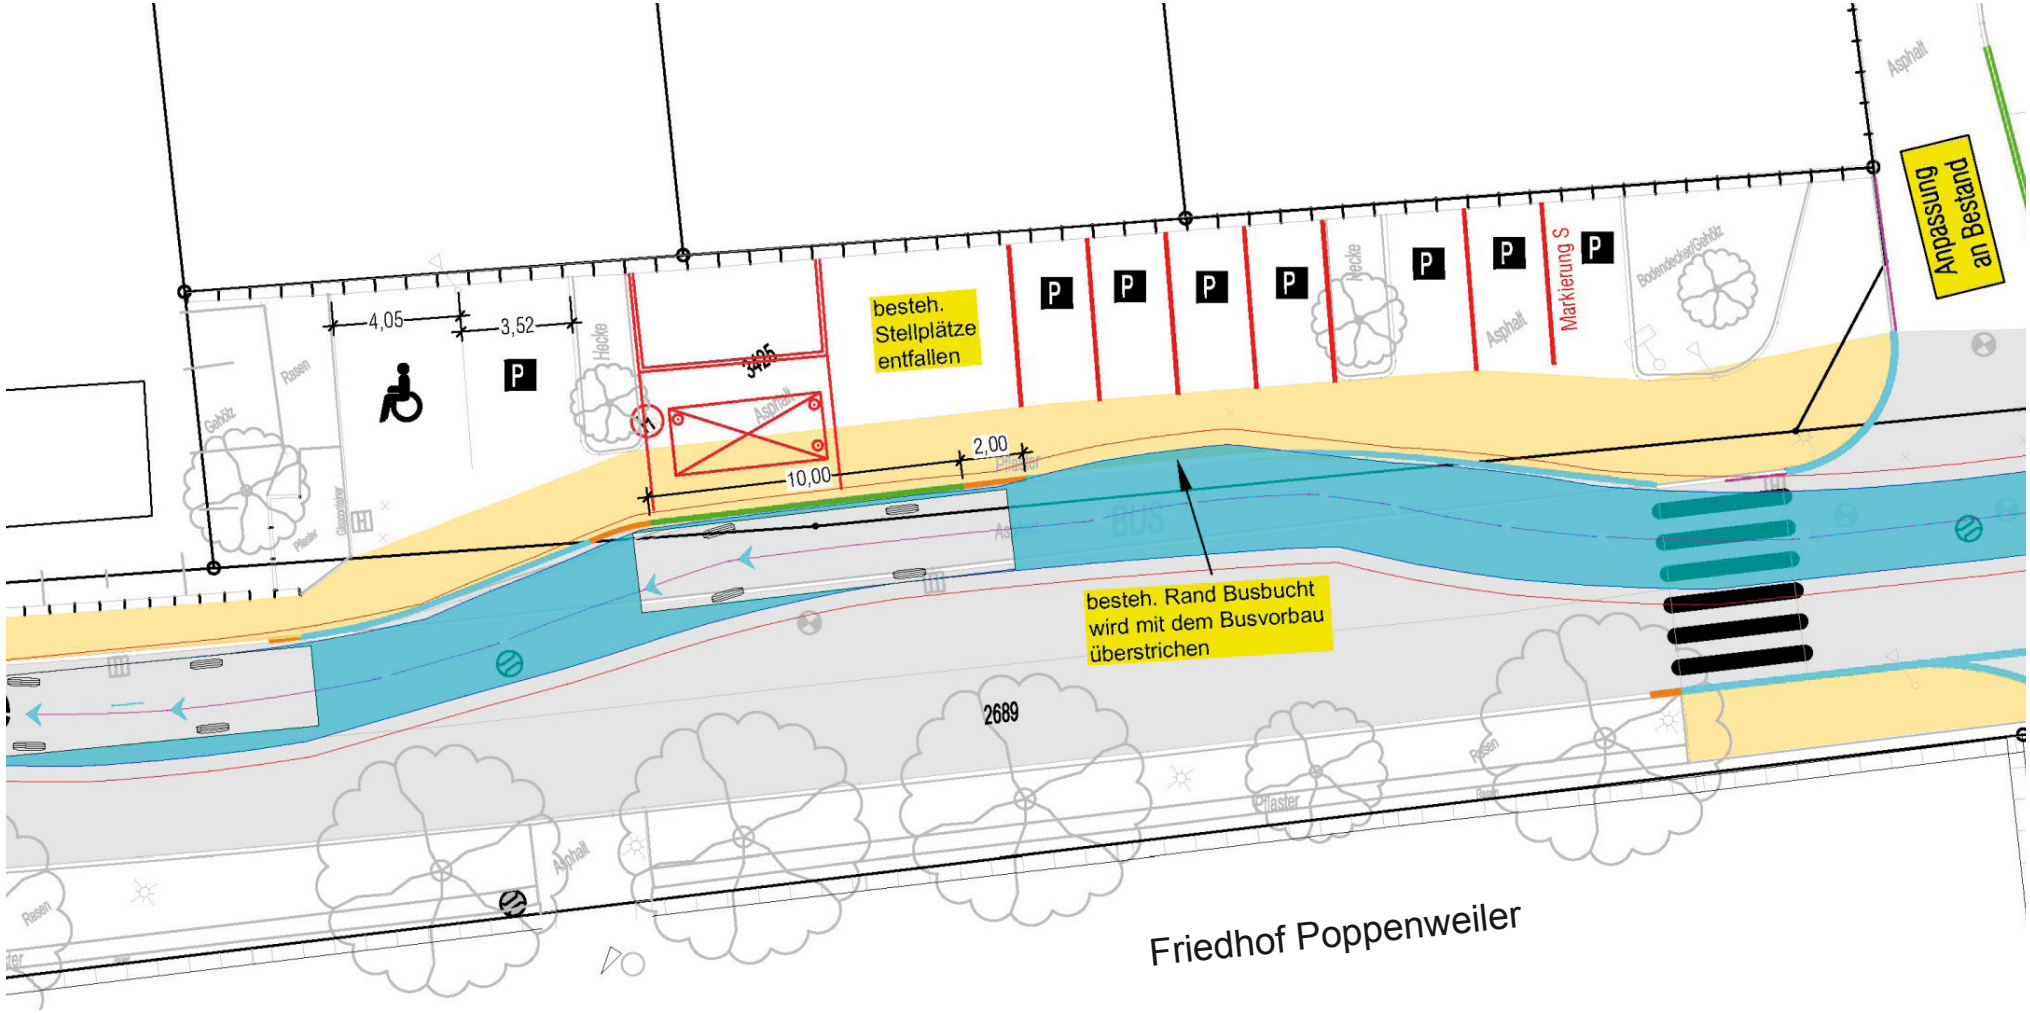

Stadtverwaltung Ludwigsburg Fachbereich Tiefbau und Grünflächen Abteilung Straßen- und Brückenbau