Kanalsanierung Abelstraße

Übersichtslageplan der geplanten Bauabschnitte

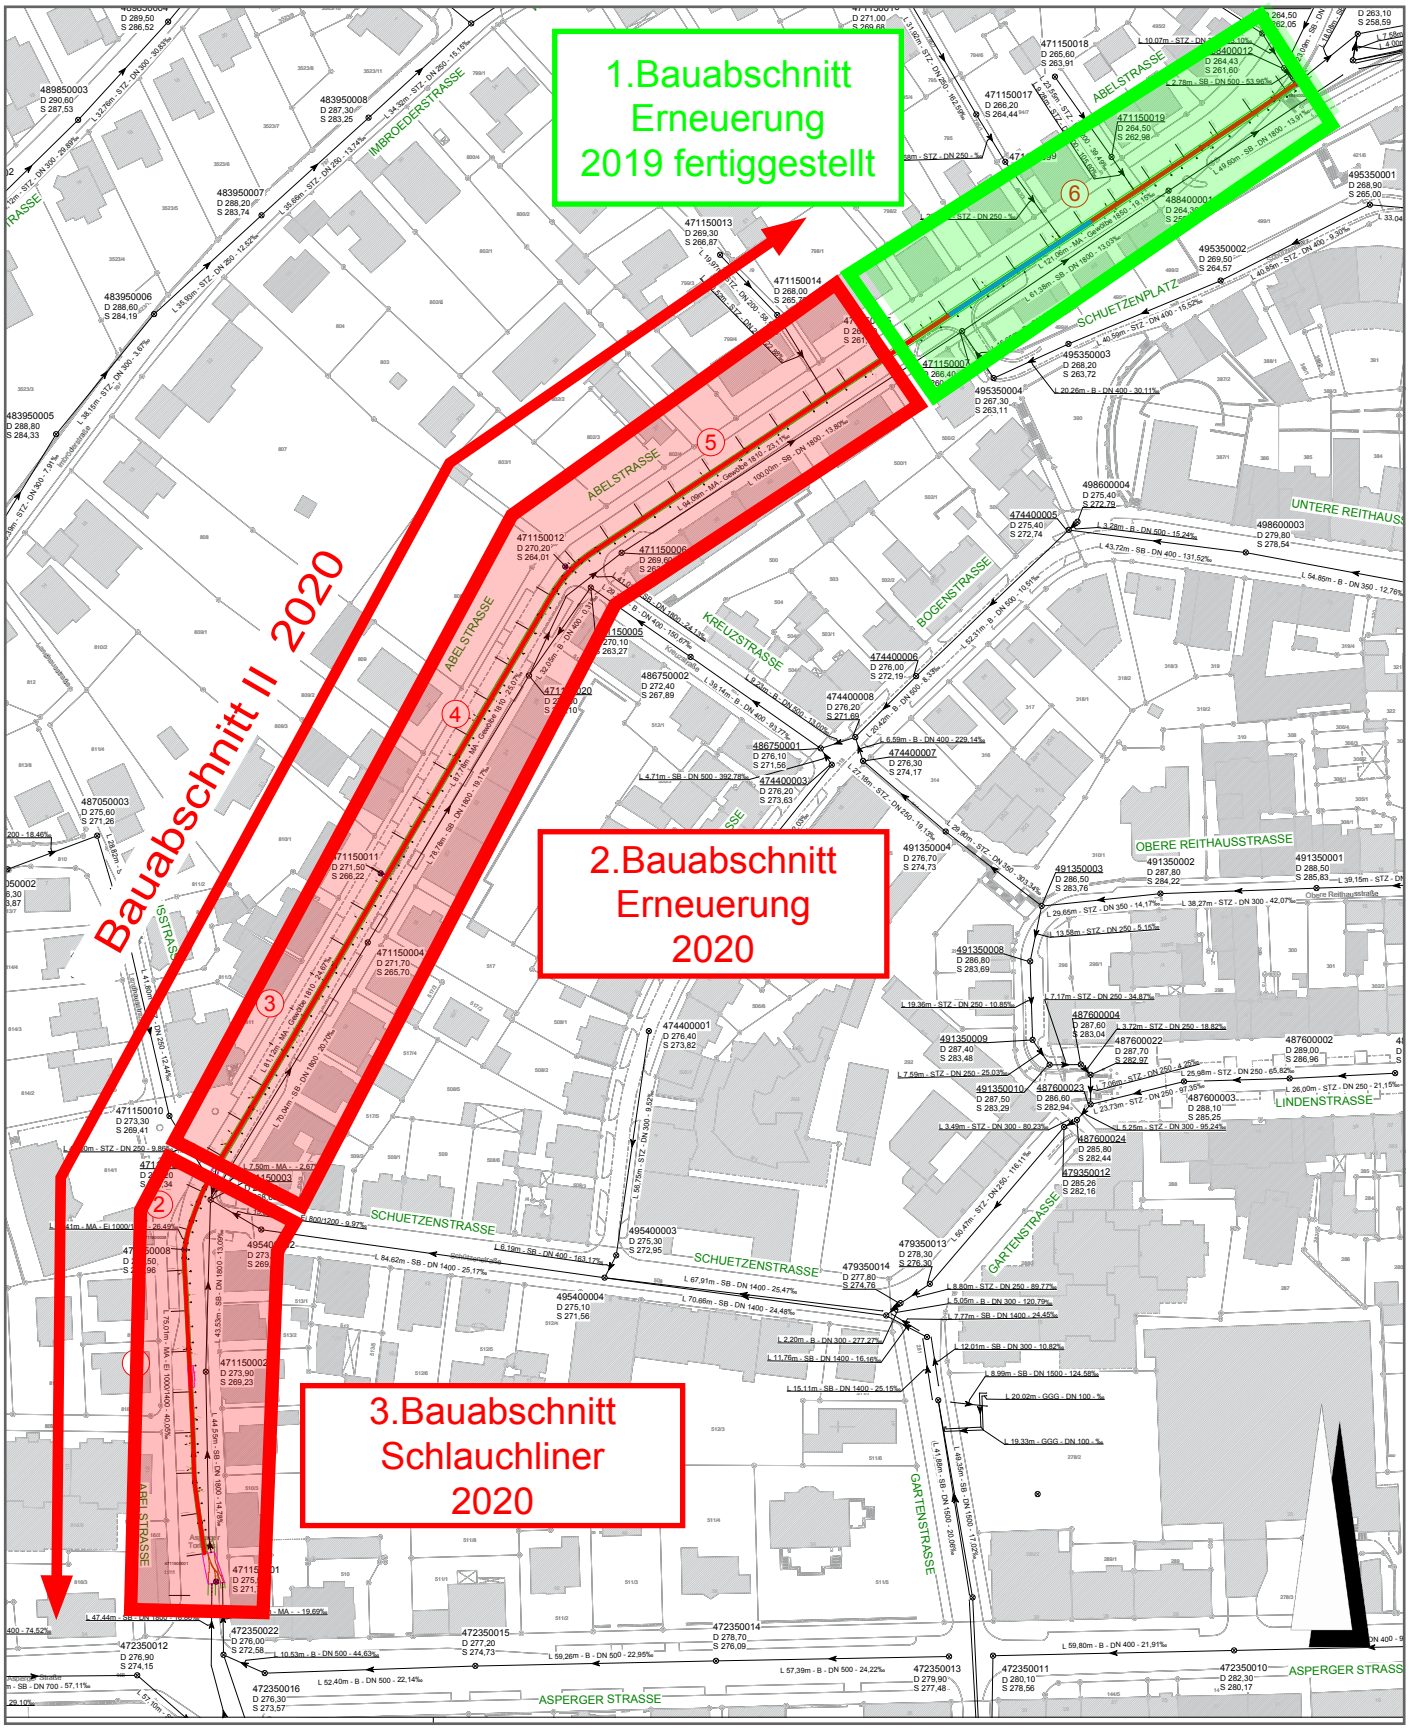

Stadtentwässerung Ludwigsburg unmaßstäbliche Darstellung 06.06.2019