


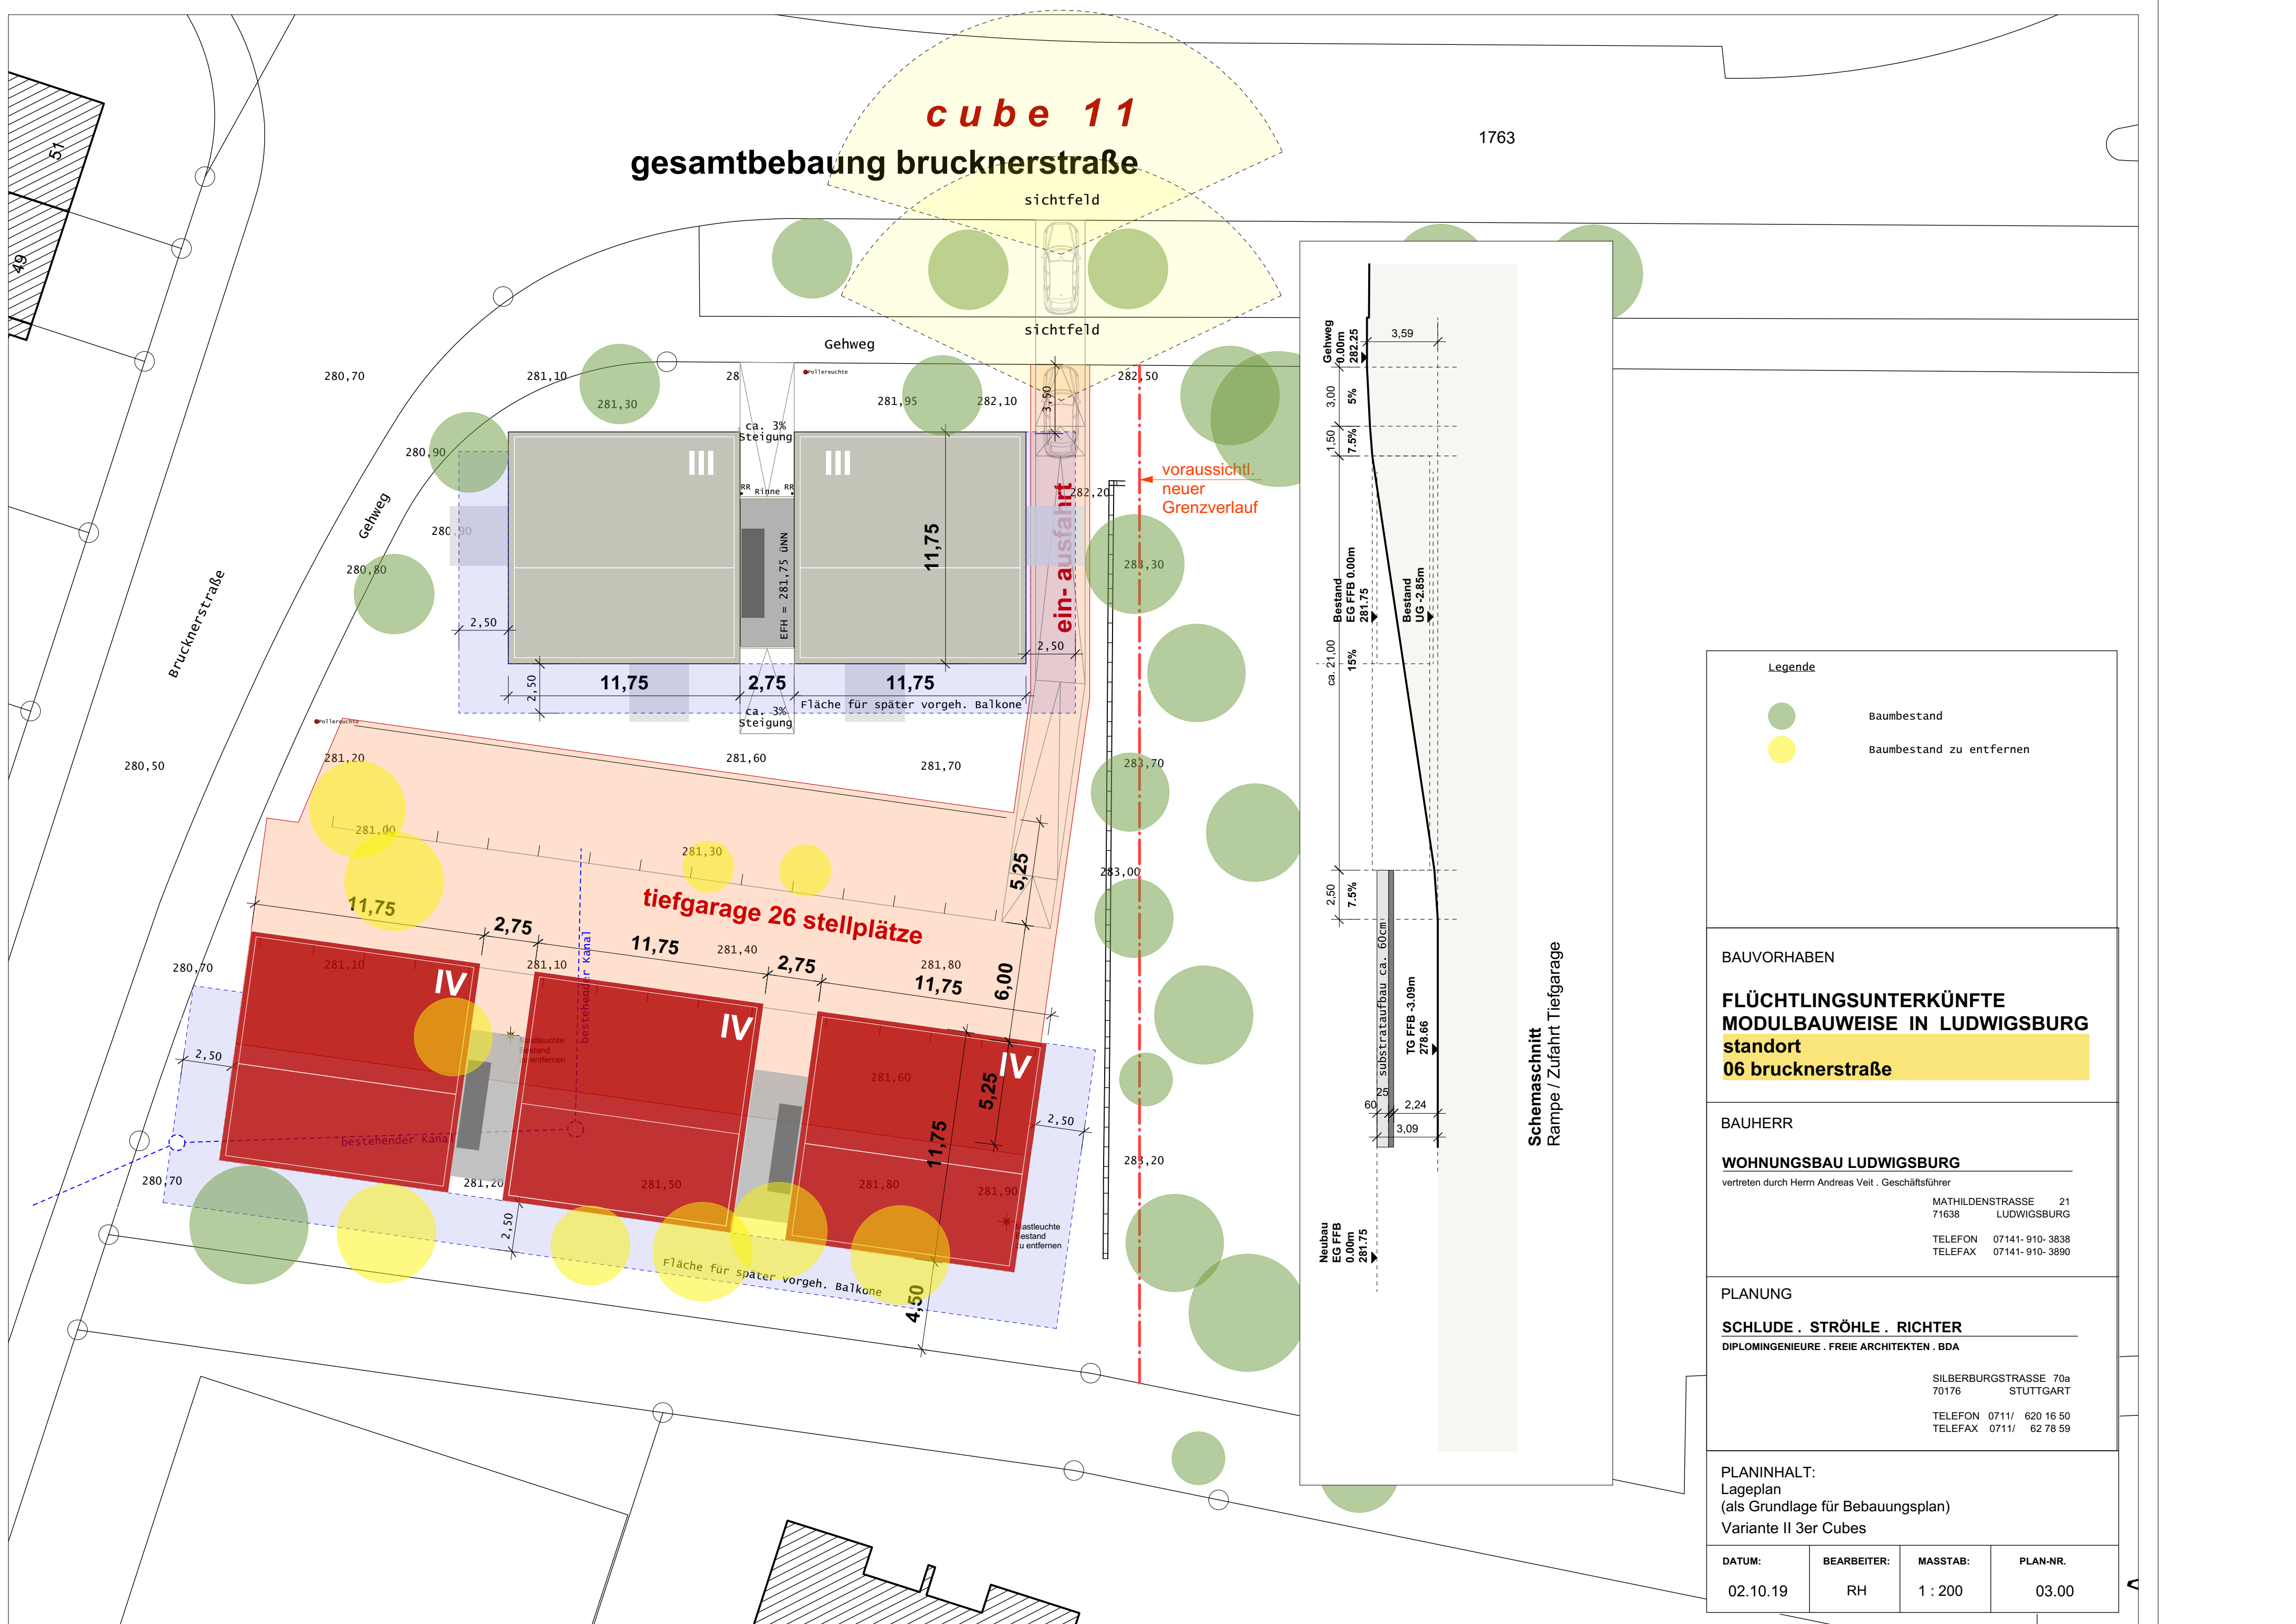

Baumbestand

Baumbestand zu entfernen

BAUVORHABEN

FLÜCHTLINGSUNTERKÜNFTE
MODULBAUWEISE IN LUDWIGSBURG

standort
06 brucknerstraße

BAUHERR

WOHNUNGSBAU LUDWIGSBURG

vertreten durch Herrn Andreas Veit . Geschäftsführer

MATHILDENSTRASSE 21
71638 LUDWIGSBURG

TELEFON 07141- 910- 3838
TELEFAX 07141- 910- 3890

PLANUNG

SCHLUDE . STRÖHLE . RICHTER

DIPLOMINGENIEURE . FREIE ARCHITEKTEN . BDA

SILBERBURGSTRASSE 70a
70176 STUTTGART

TELEFON 0711/ 620 16 50
TELEFAX 0711/ 62 78 59

PLANINHALT:

Lageplan
(als Grundlage für Bebauungsplan)
Variante II 3er Cubes

DATUM:	BEARBEITER:	MASSTAB:	PLAN-NR.
02.10.19	RH	1 : 200	03.00