


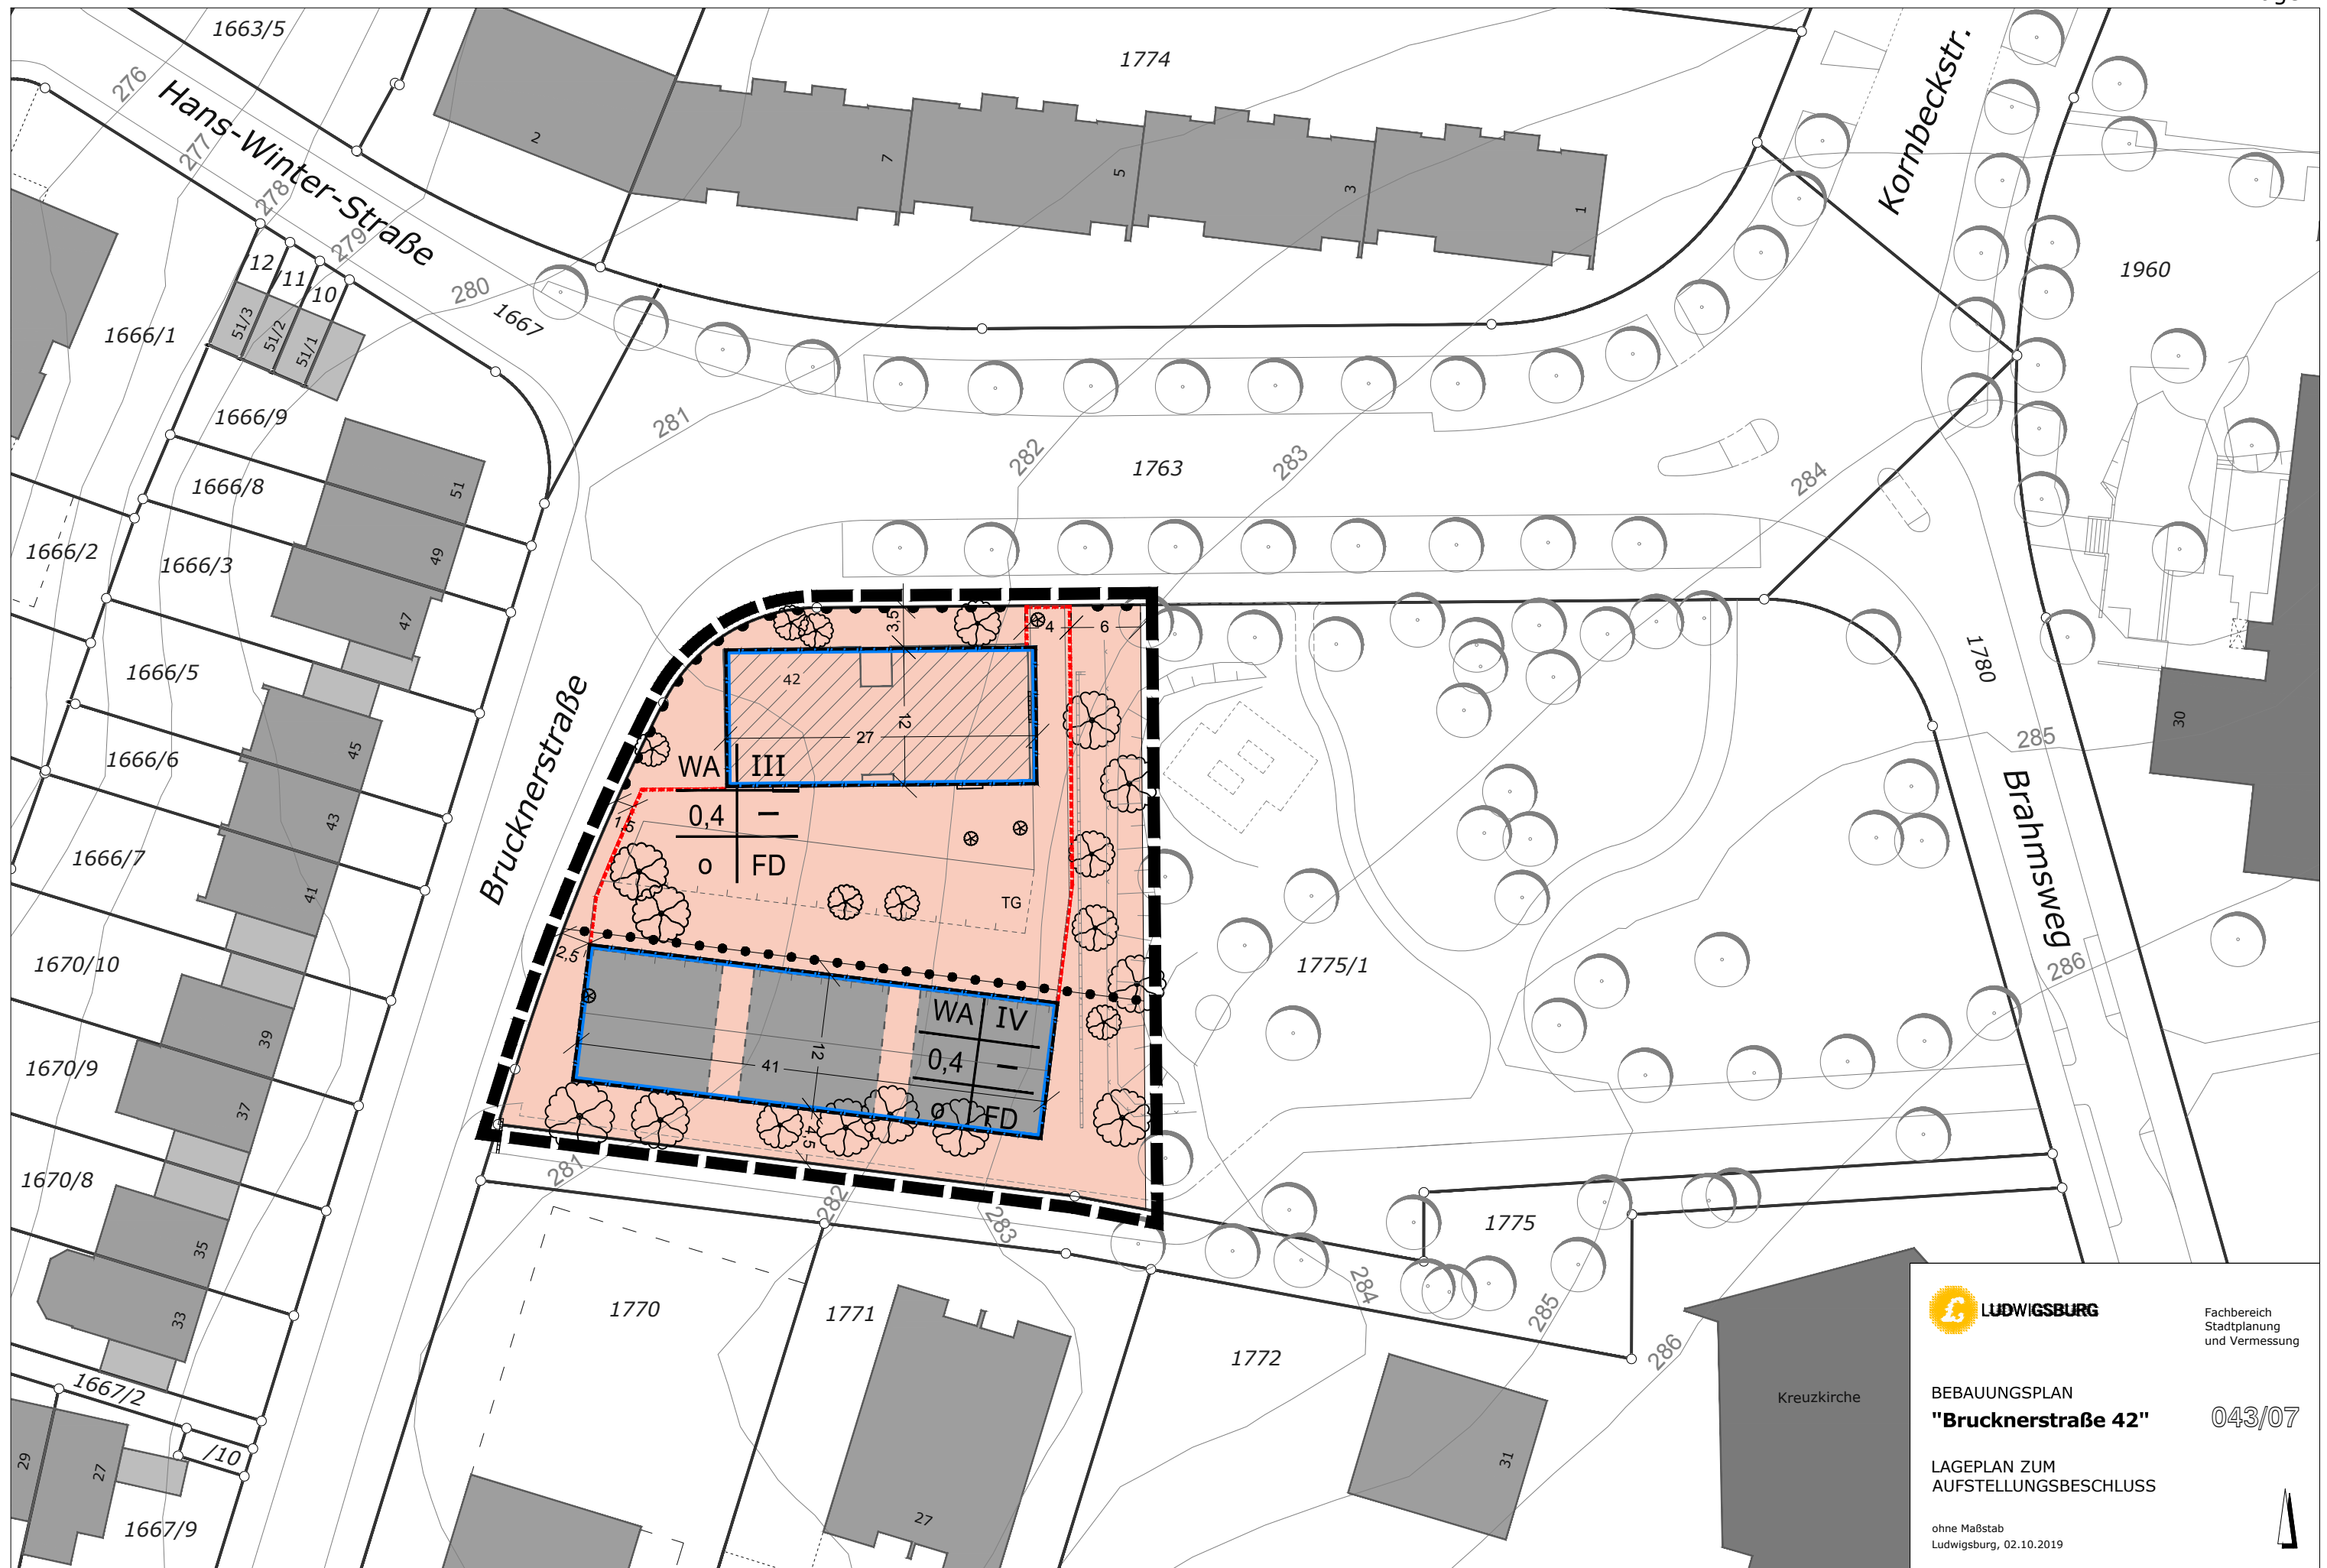

LUDWIGSBURG

Fachbereich
Stadtplanung
und Vermessung

BEBAUUNGSPLAN
"Brucknerstraße 42"

043/07

LAGEPLAN ZUM
AUFSTELLUNGSBESCHLUSS

ohne Maßstab
Ludwigsburg, 02.10.2019

