

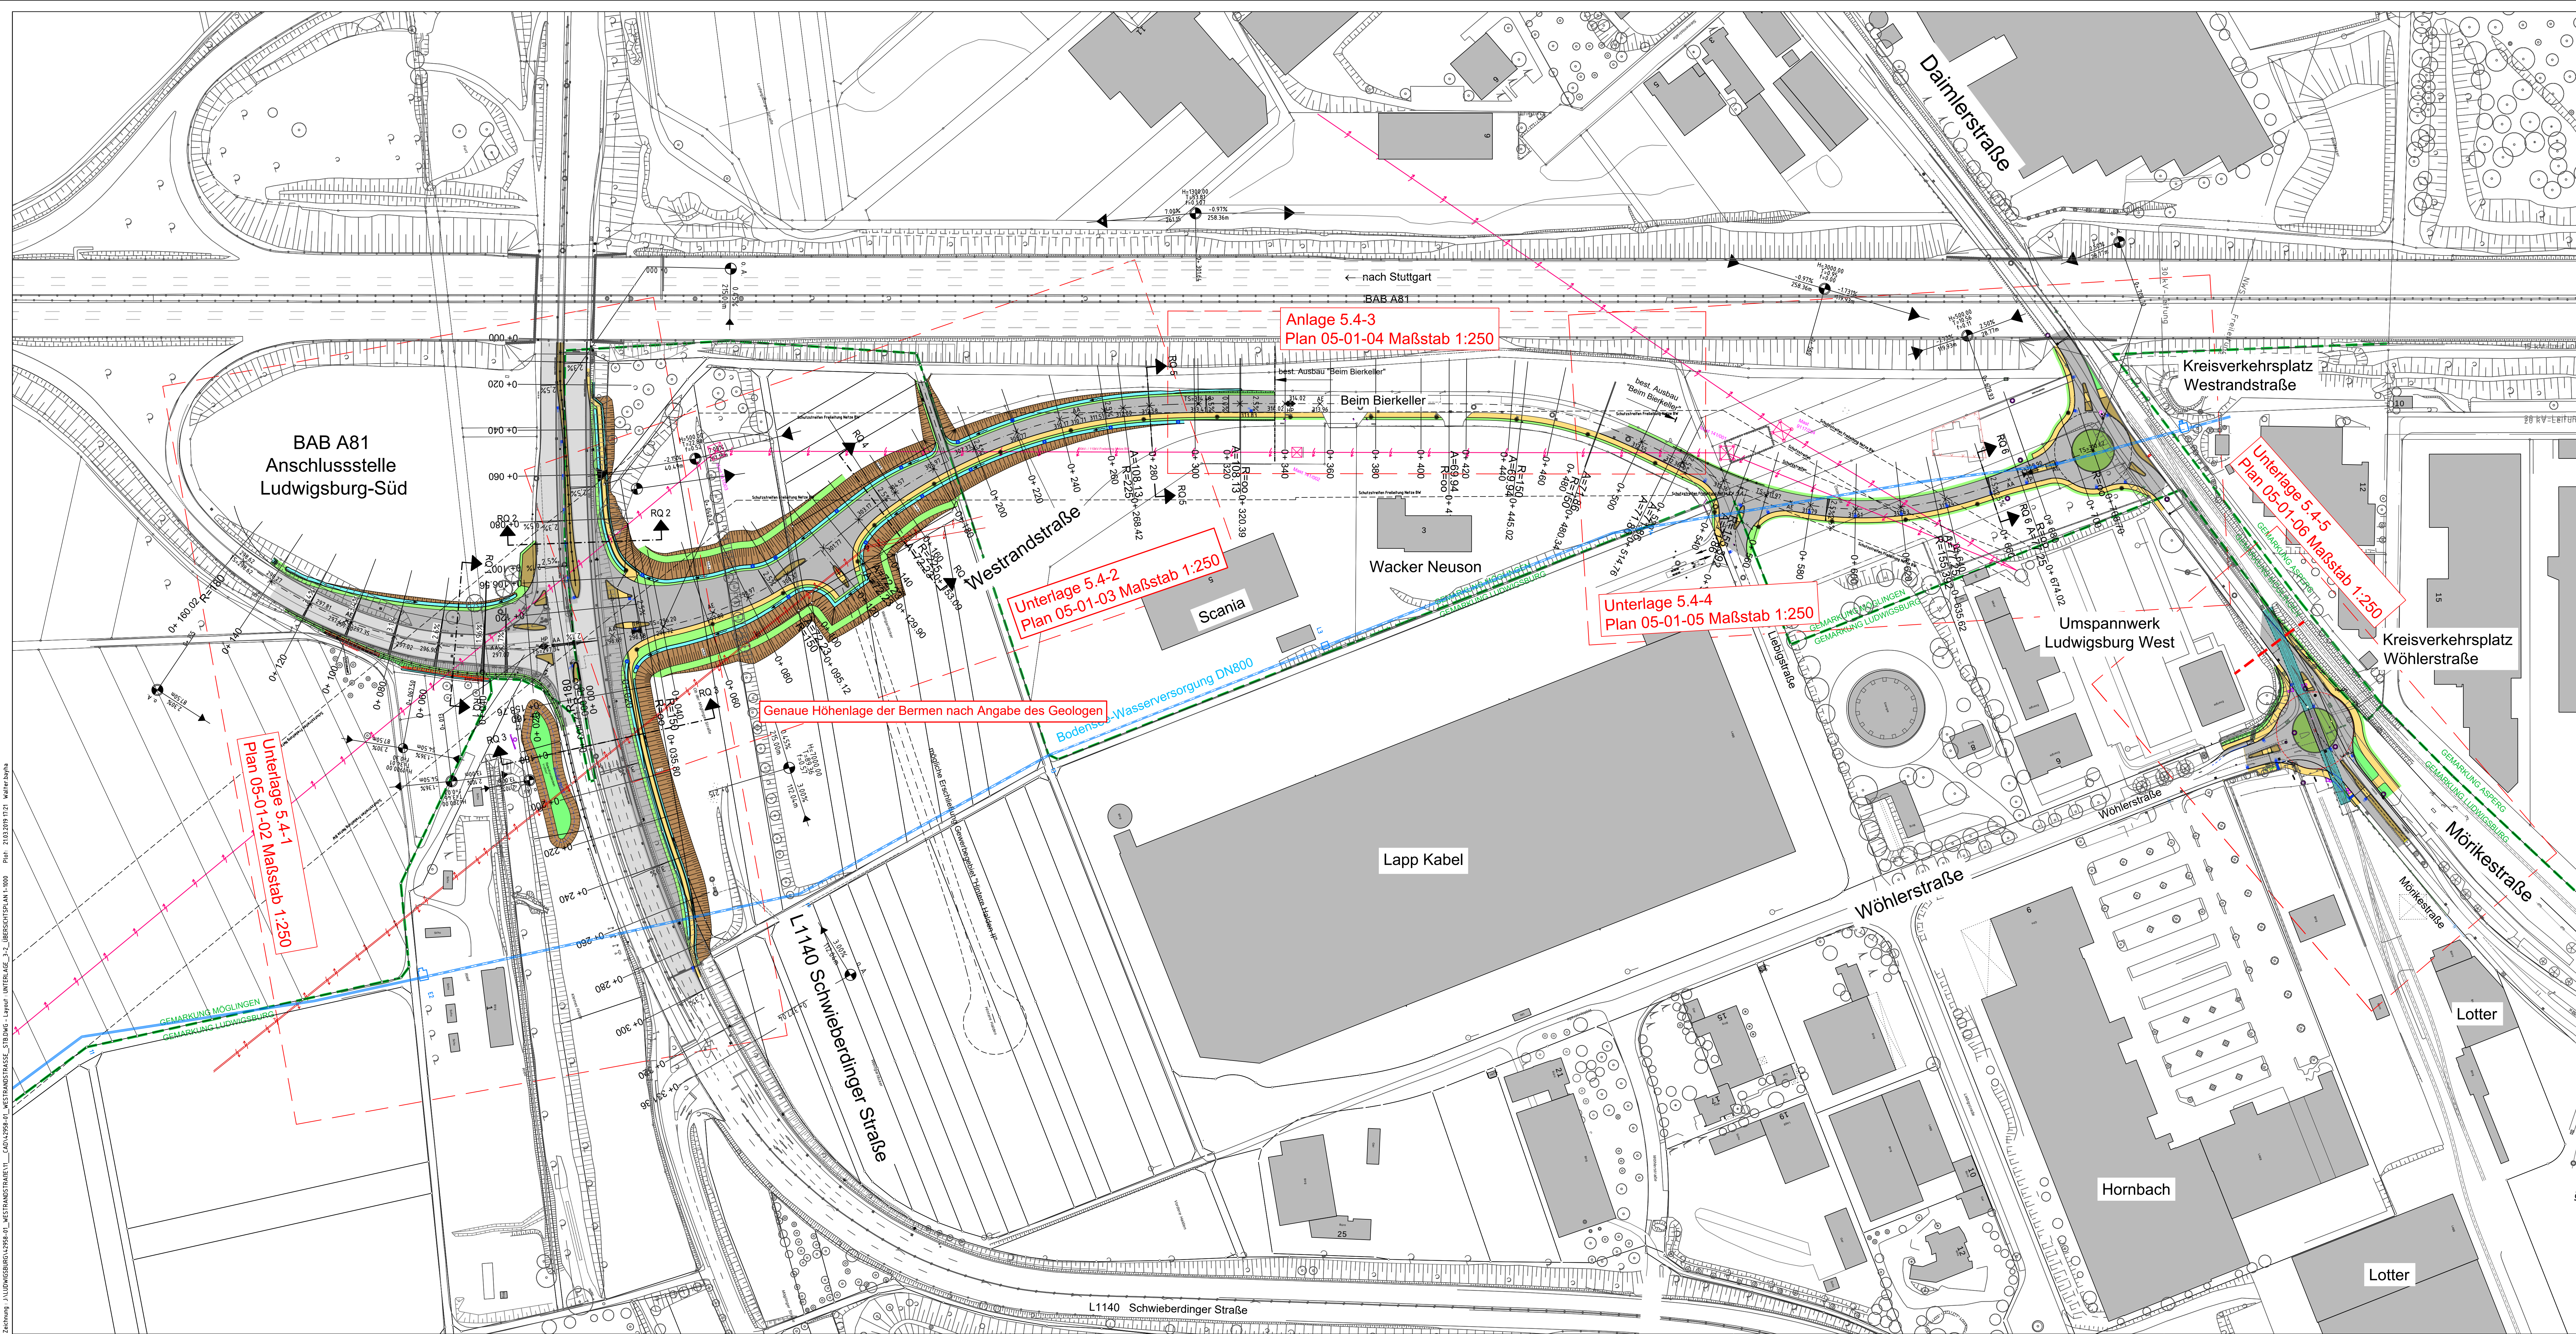



Zeichenerklärung

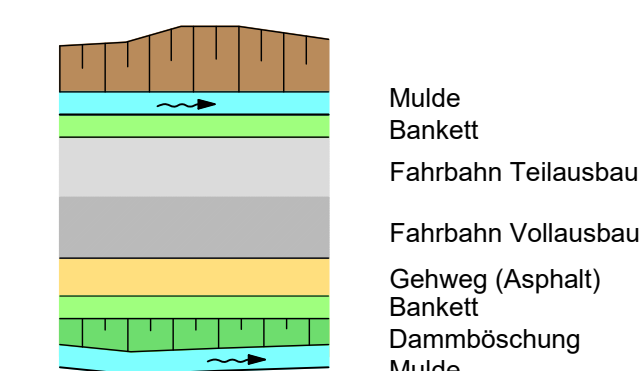

Neigungsbrechpunkt mit Angabe von Gefälle, Gefällsrichtung
Länge der Gefällstrecke, Halbmessung und Tangentenlänge

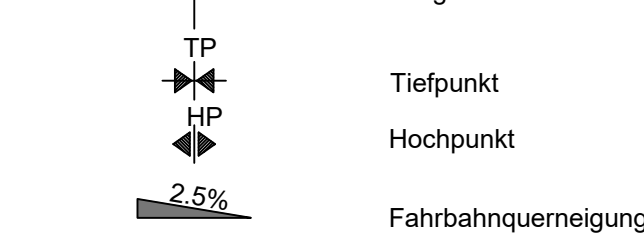

Grünfläche

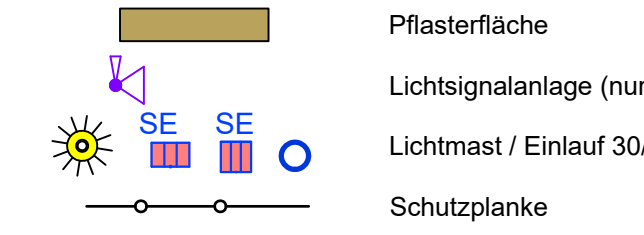

überfahrbare Gleisbereich / Sicherheitsraum



Stauraumkanal DN2800

Bodenseewasserversorgung DN80

Freileitungen NetzeBW / Syna



f					
e					
d					
c					
b					
a					
Index	Datum	kearahatikan	Datum	rasakan	lokasi

Rauschmaier Ingenieure GmbH

Beratende Ingenieure für Bau- und Vermessungswes

Verkehrsanlagen • Siedlungswasserwirtschaft • Ingenieurvermessung
Bauleitplanung • Grün- und Sportanlagen

Sucystraße 9 74321 Bietigheim-Bissingen Tel. 07142/95340 Fax 07142/953470 ingenieure@rauschmaier.de

Projekt: Westumfahrung Ludwigsburg – Abschnitt Süd

Stadt Ludwigsburg /	LUDWIGSBURG, Baubereich: Stadt Ludwigsburg
---------------------	--

Gemeinde Möglingen	Freigabe: Ludwigsburg, den
--------------------	----------------------------

Kreis Ludwigsburg	Fachbereich Tiefbau und Grünflächen
Planinhalt:	

Übersichtslageplan

	Datum	Name	Projektnummer	Zeichnungsnummer	Index	Größe	Unit
Bearbeitet	15.03.2019	Bayha	PI - 42958/01	05-01-01		0,80 m²	
Gesehen	15.03.2019	Kipshoven					

Gefertigt : Bietigheim-Bissingen, den 01.03.2019	Phase AUSFÜHRUNGSPLANUNG	Maßstab
--	-----------------------------	---------

	ACOSTA CHRONOSPENDING	1:1000
--	-----------------------	--------