



Übersicht Untere Kasernenstraße M 1: 250

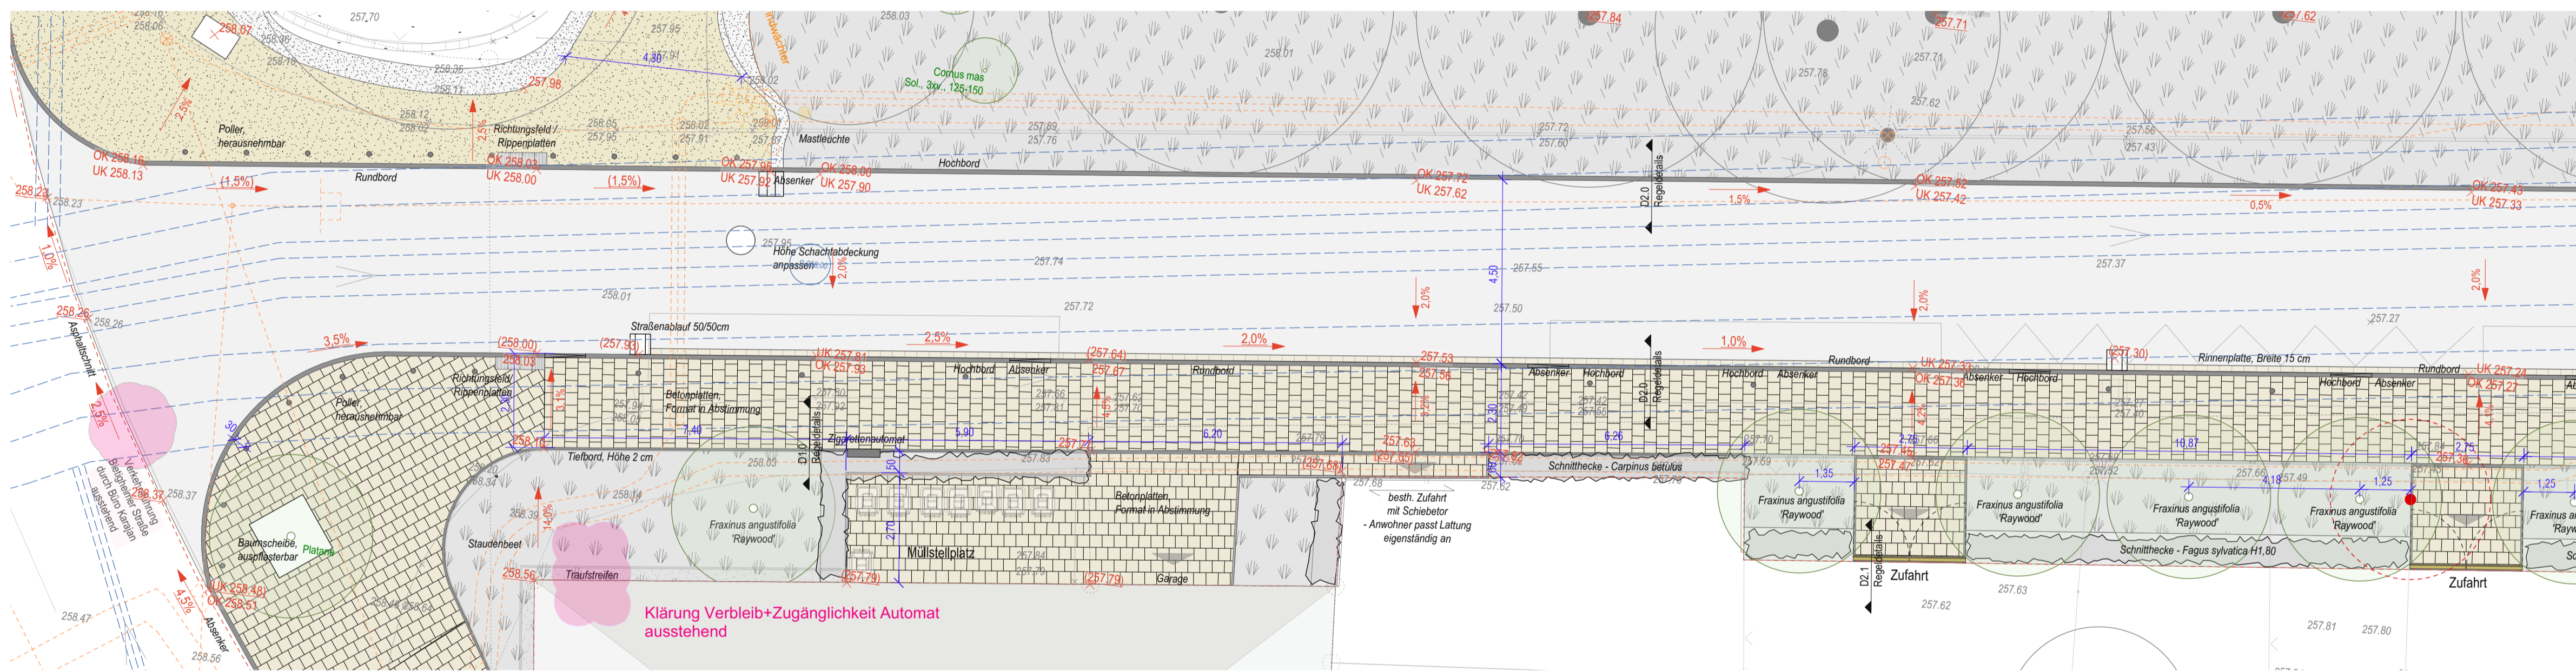

Untere Kasernenstraße West M 1: 100

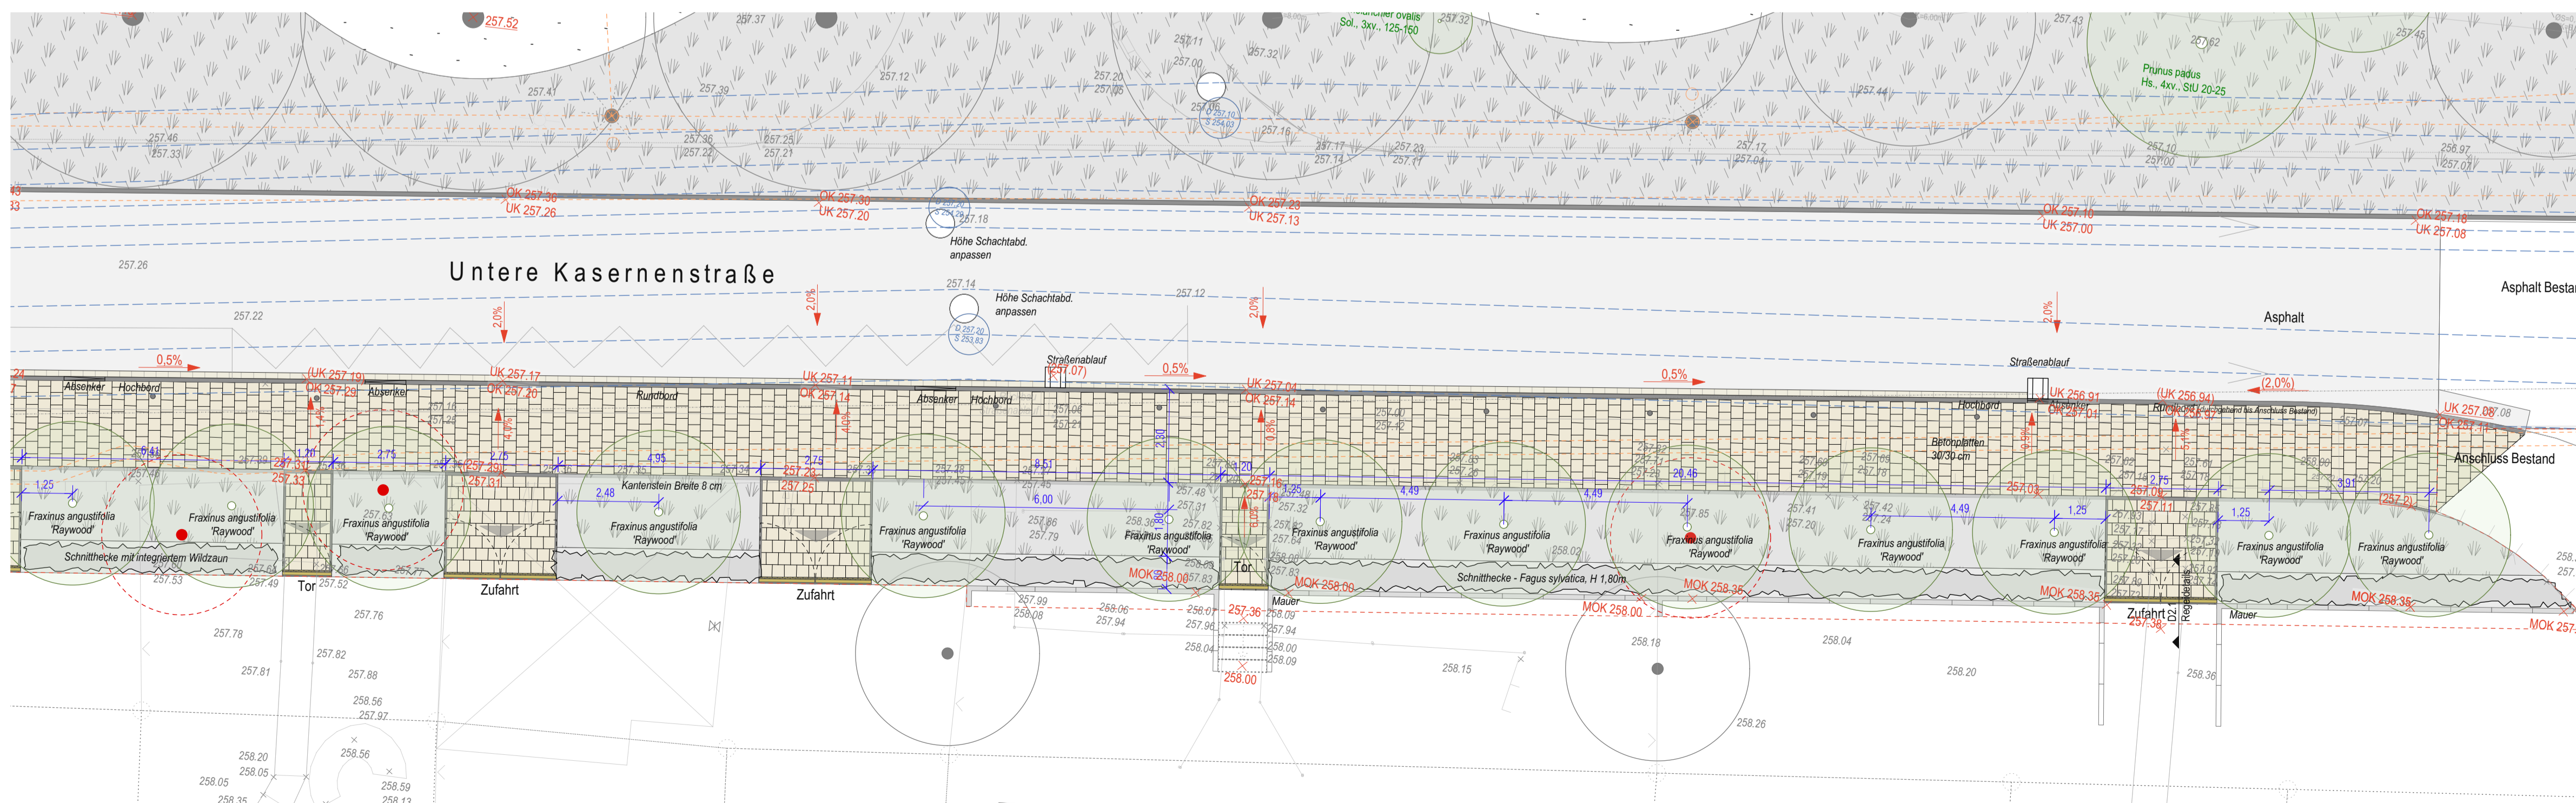

Untere Kasernenstraße Ost M 1: 100

— EINFASS STAHL H15CM
 — EINFASS STAHL H35CM
 — WASSERLEITUNG
 — ELEKTROLEITUNG

320.64 HÖHEN NEU
 320.91 HÖHEN INTERPOLIERT
 320.56 HÖHEN NEU = BESTAND

○ BAUM ABRUCH
 ○ BAUM BESTAND
 ○ BAUM NEU

Nr.	Art der Änderung	Datum	Gez.
Planinhalt		Untere Kasernenstraße	
Bauvorhaben		Walckerpark Ludwigsburg	
Projektadresse		Walckerpark 71634 Ludwigsburg	
Auftraggeber		Stadt Ludwigsburg FB Tiefbau und Grünflächen	
Planverfasser		Koerber Landschaftsarchitektur GmbH Azenbergstr. 31, 70174 Stuttgart	
DATUM		16.06.2020	
GEZEICHNET		fb/as/sp/lb	
GEPRÜFT			
MASSSTAB		1:100/ 1:250	
PLANNUMMER		005	