


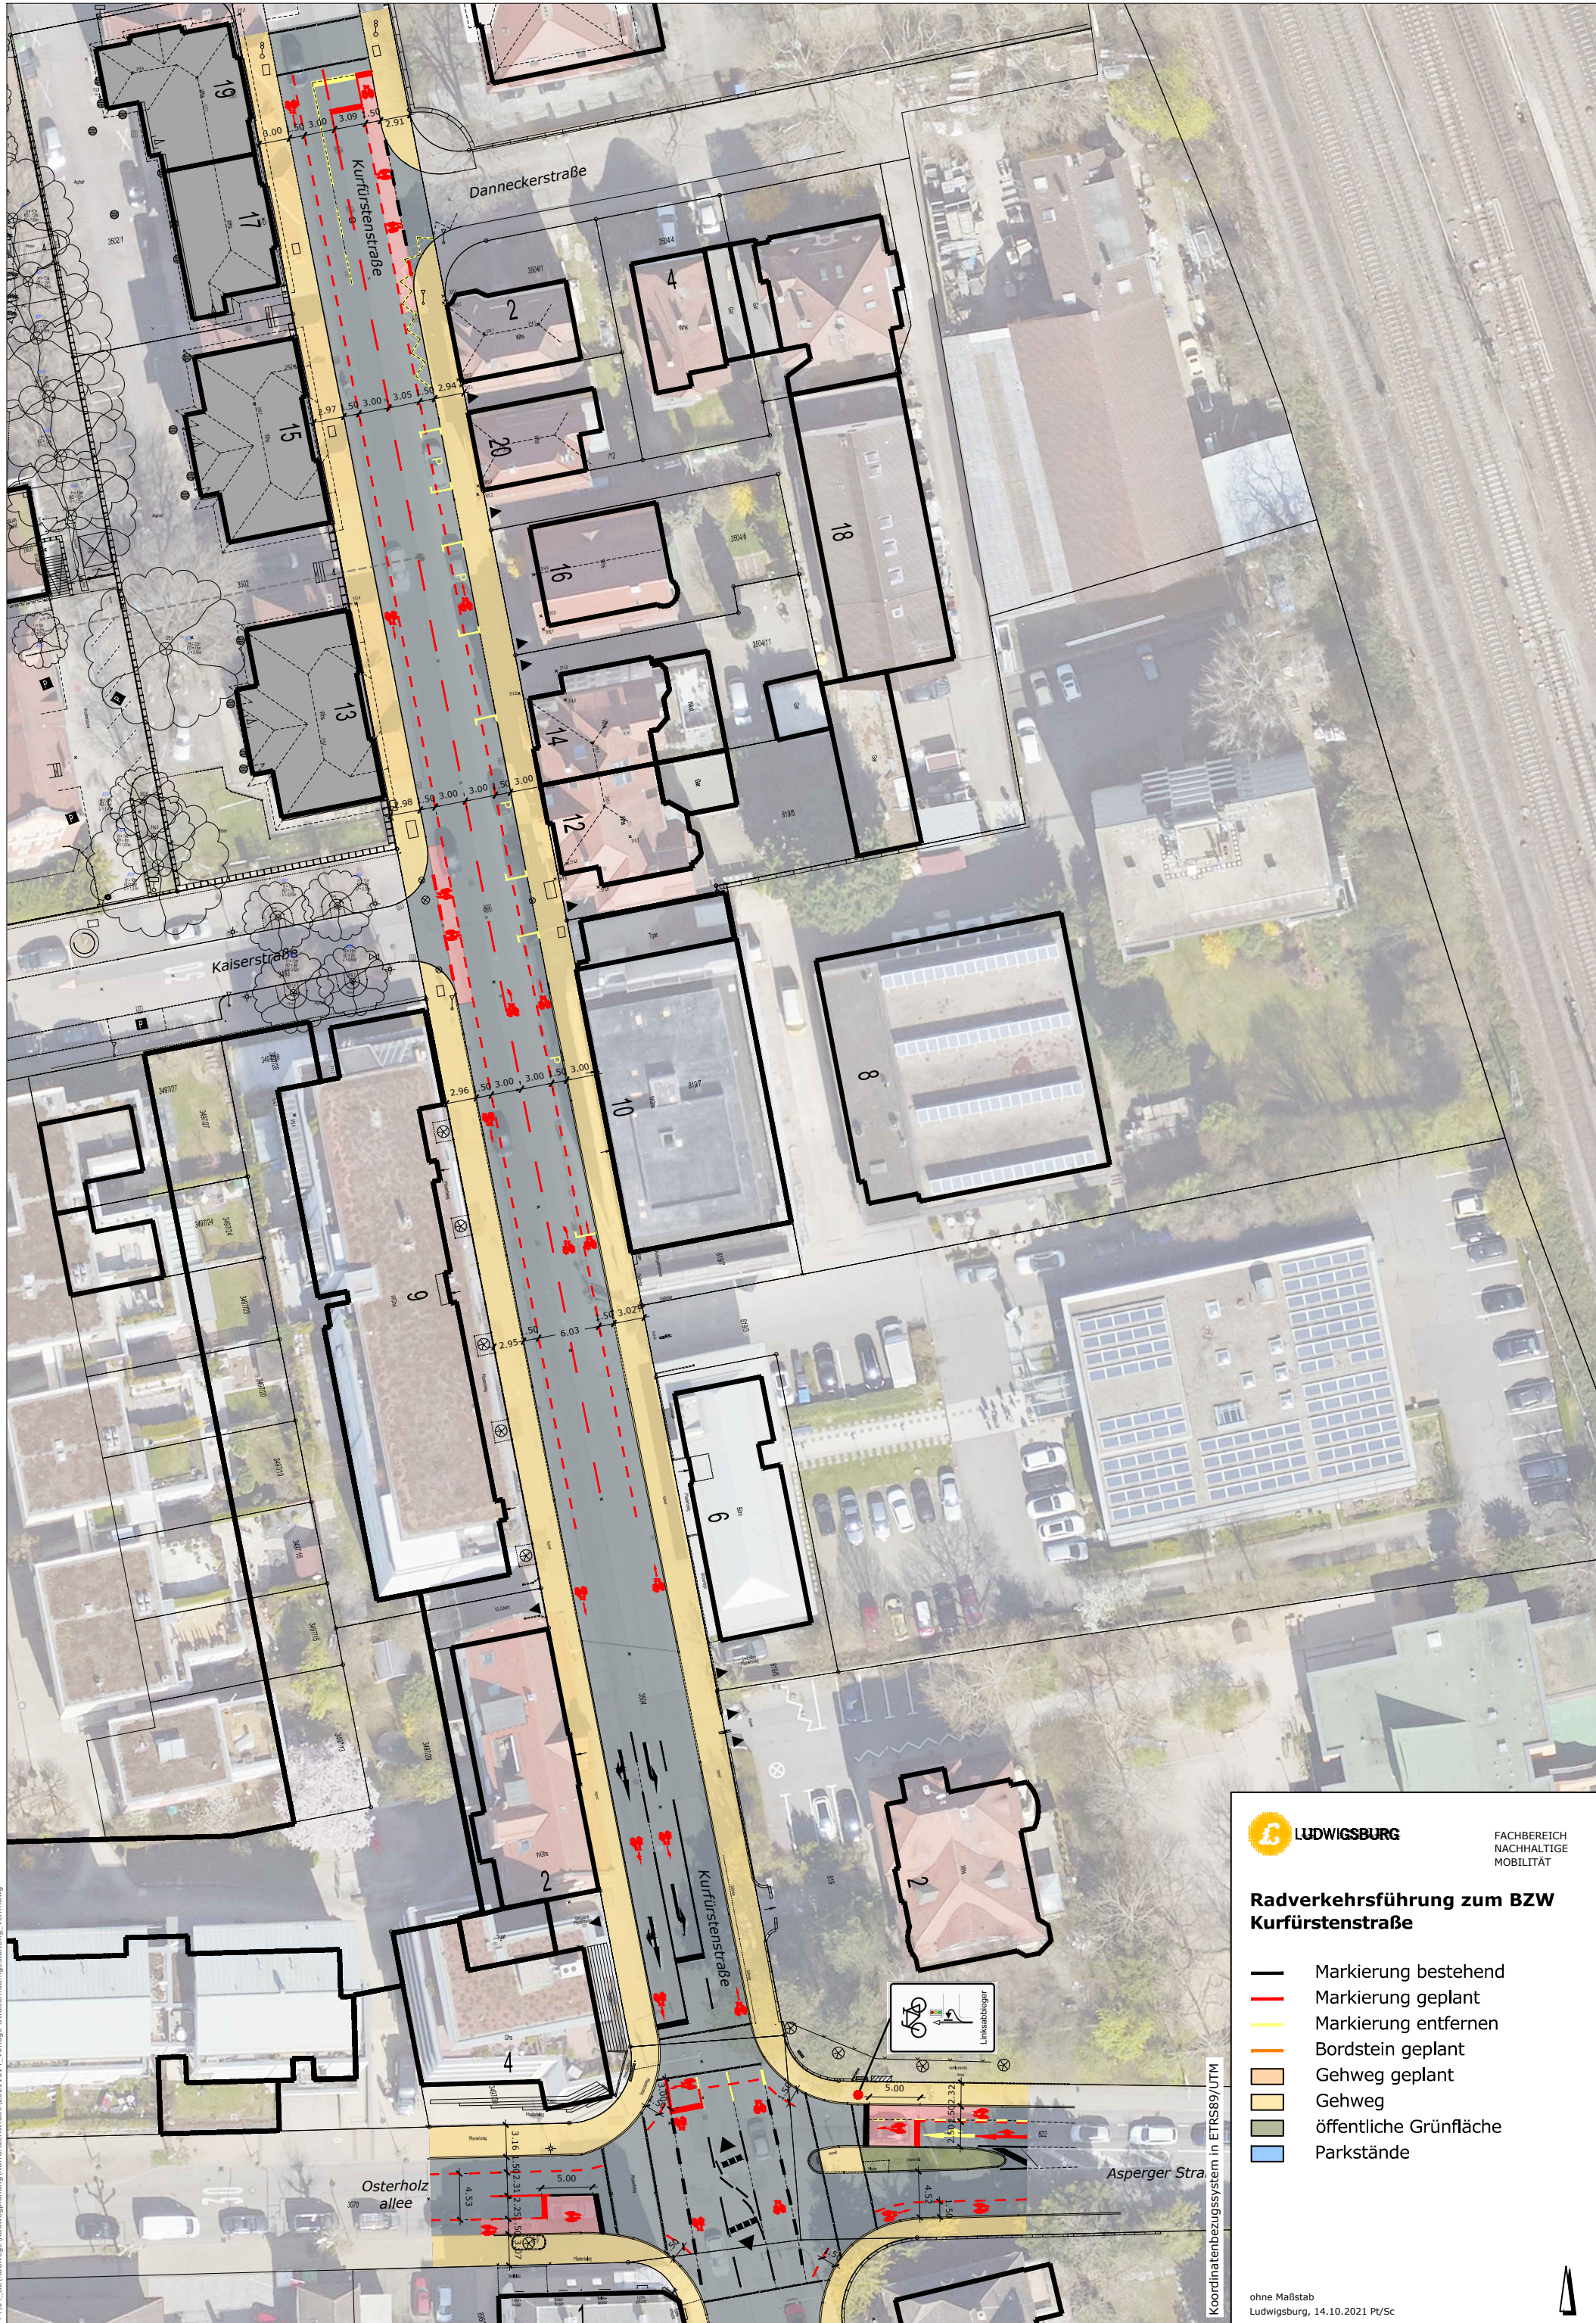

Radverkehrsführung zum BZW Kurfürstenstraße

- Markierung bestehend
- Markierung geplant
- Markierung entfernen
- Bordstein geplant
- Gehweg geplant
- Gehweg
- öffentliche Grünfläche
- Parkstände

