


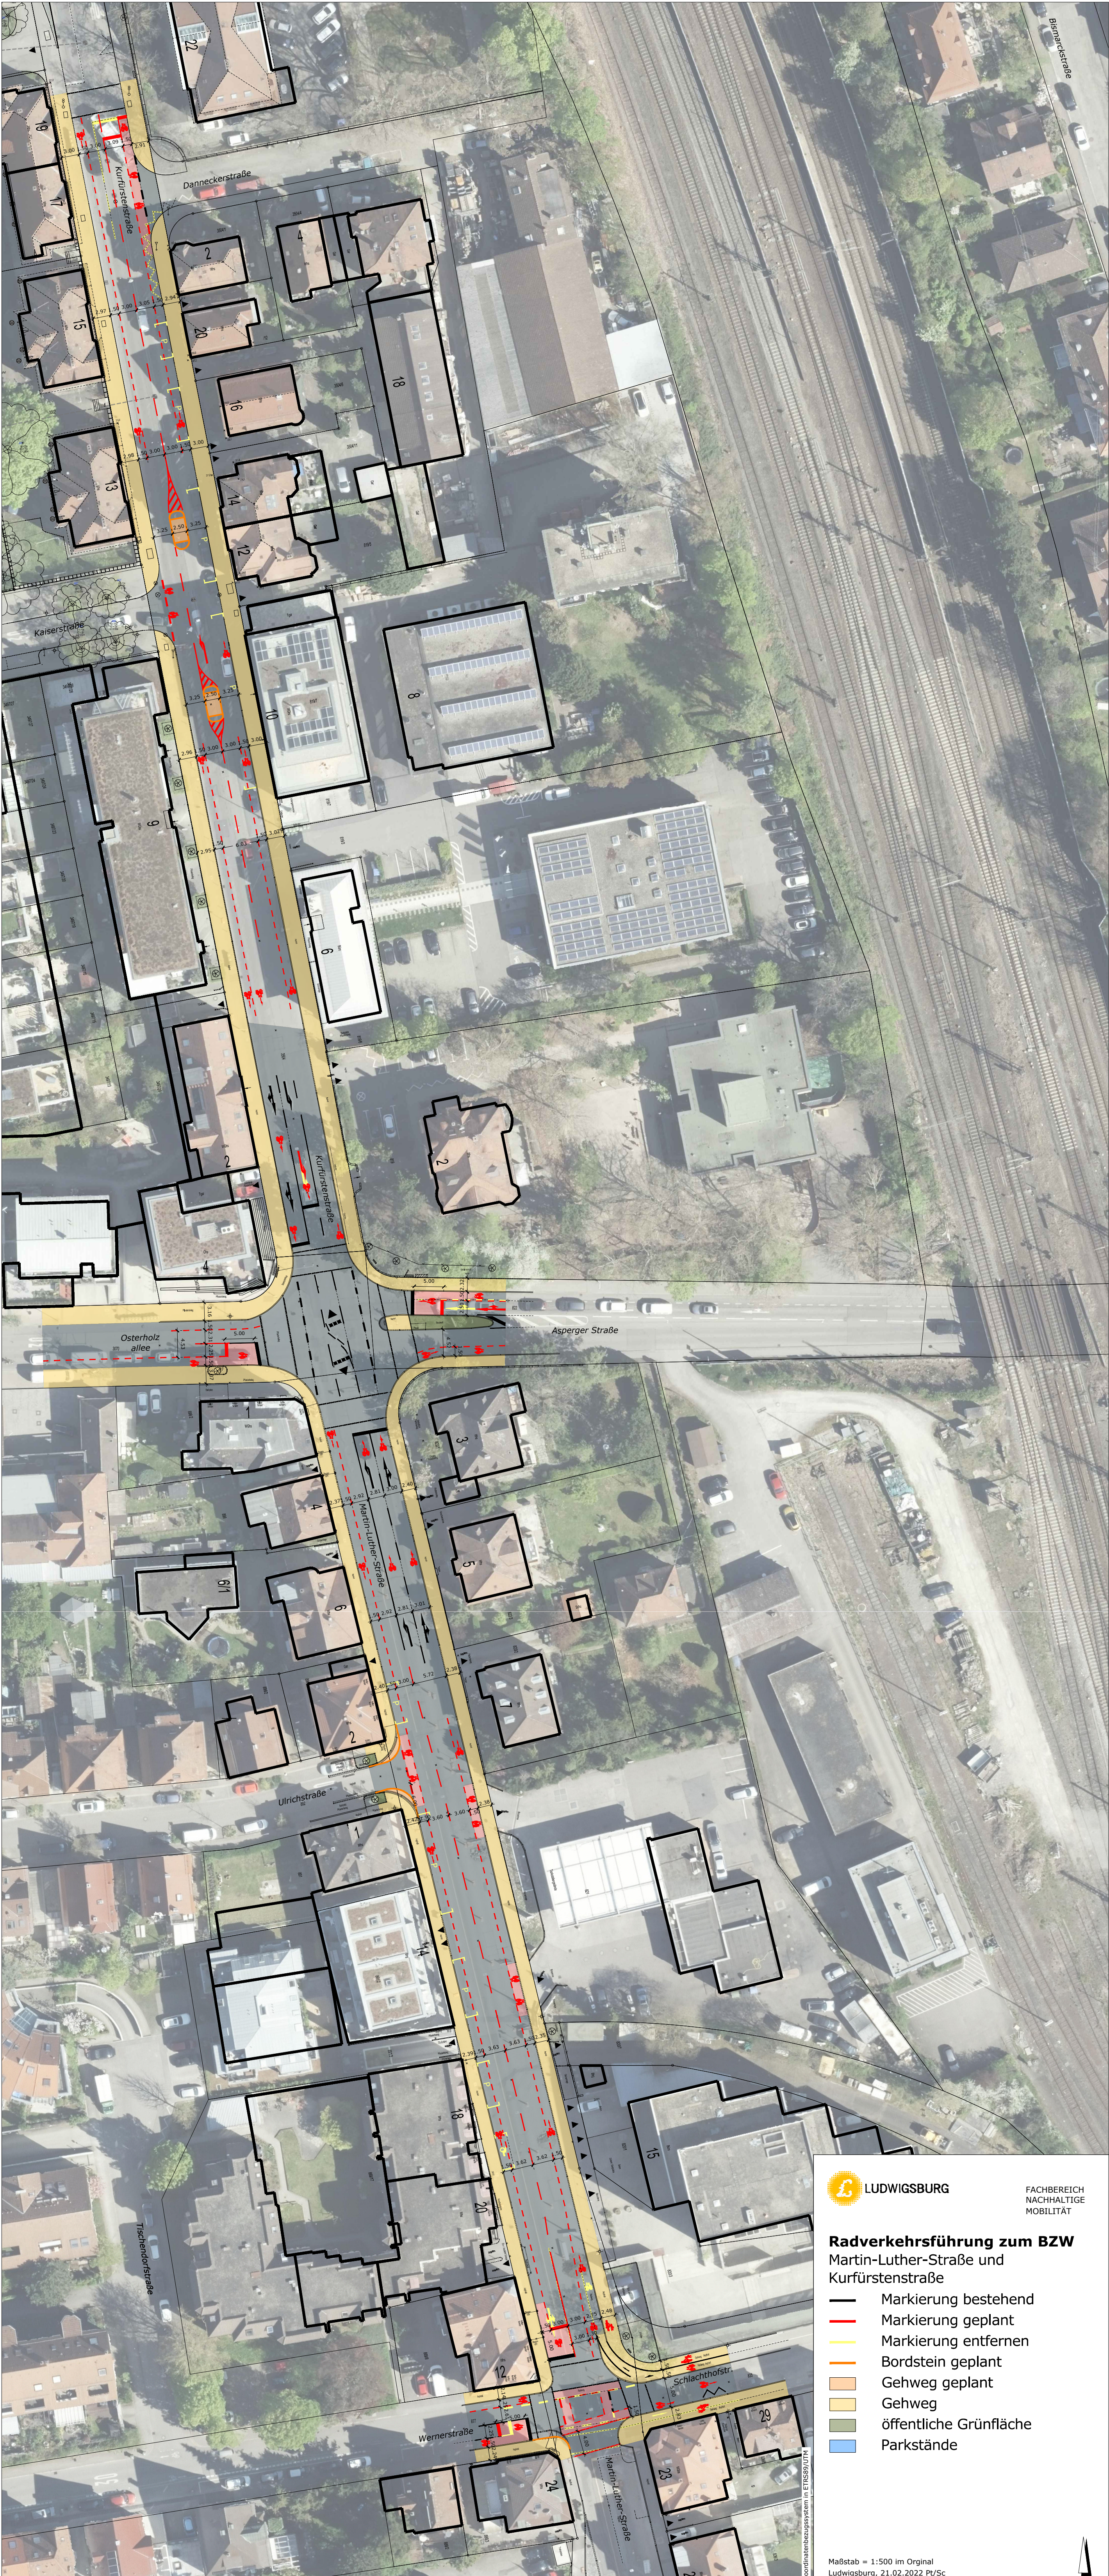

LUDWIGSBURG

FACHBEREICH
NACHHALTIGE
MOBILITÄT

Radverkehrsführung zum BZW
Martin-Luther-Straße und
Kurfürstenstraße

- Markierung bestehend
- Markierung geplant
- Markierung entfernen
- Bordstein geplant
- Gehweg geplant
- Gehweg
- öffentliche Grünfläche
- Parkstände

Maßstab = 1:500 im Original
Ludwigsburg, 21.02.2022 Pt/Sc

