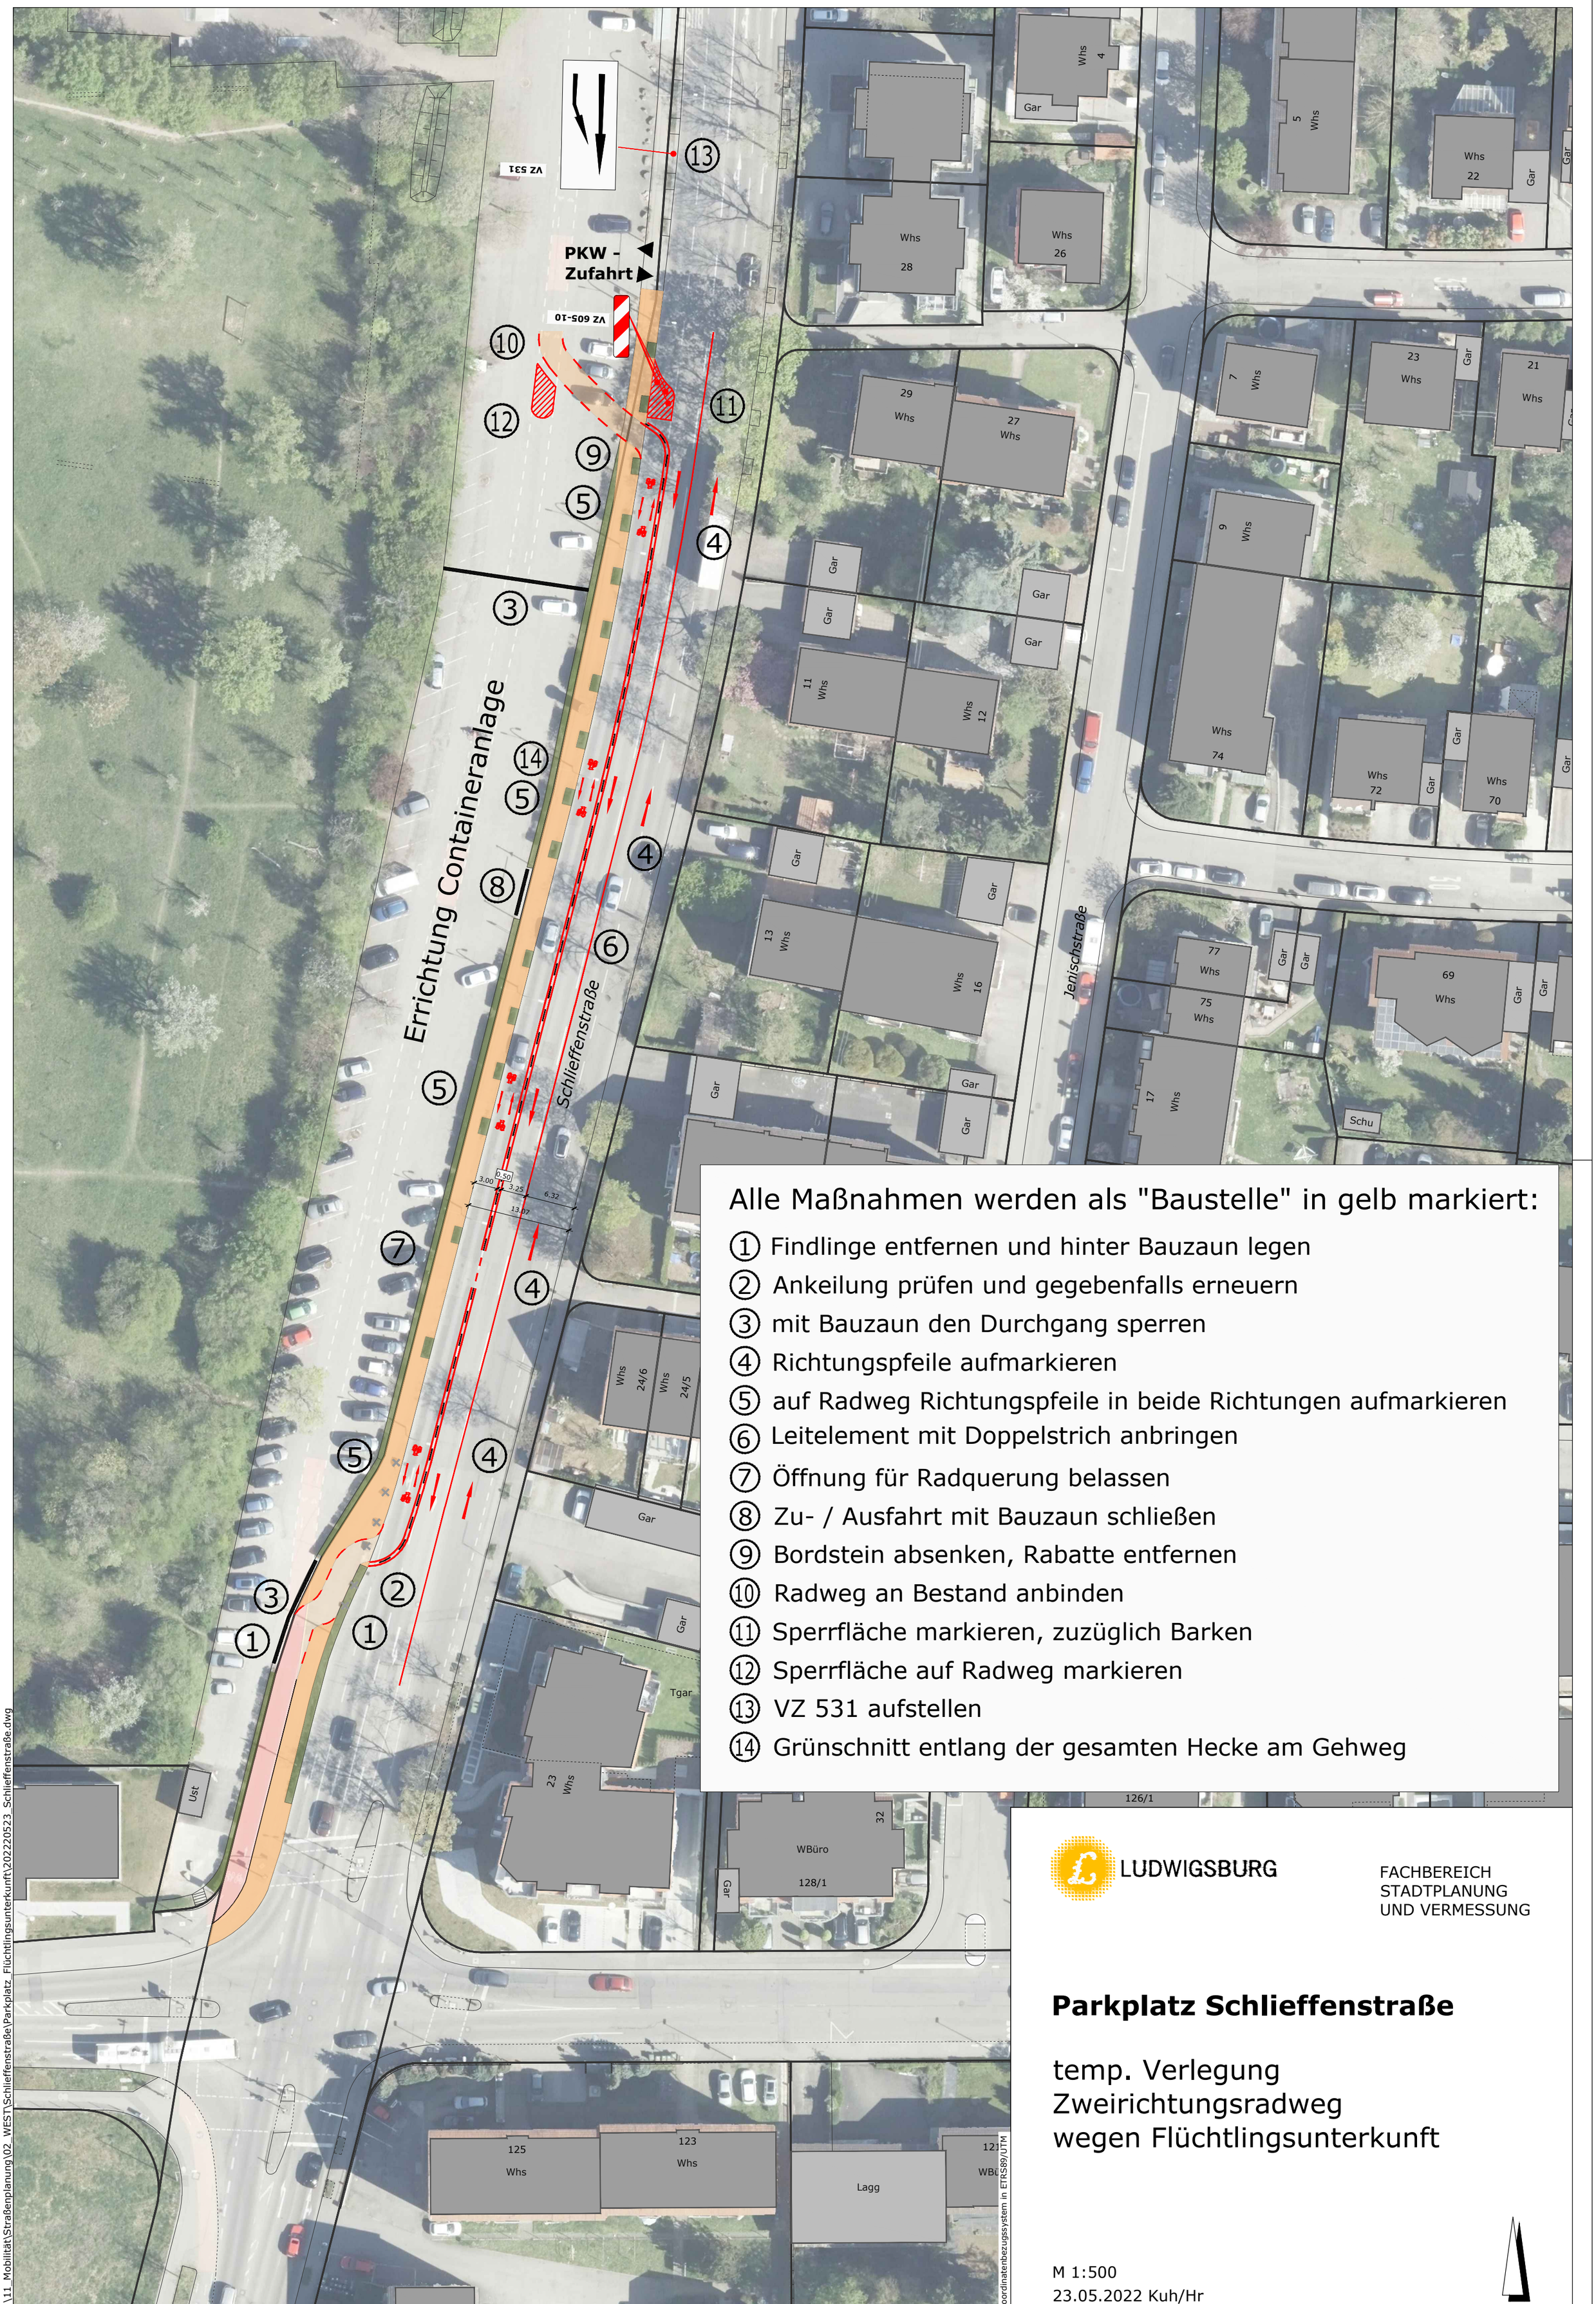

Alle Maßnahmen werden als "Baustelle" in gelb markiert:

① Findlinge entfernen und hinter Bauzaun legen
② Ankeilung prüfen und gegebenfalls erneuern
③ mit Bauzaun den Durchgang sperren
④ Richtungspfeile aufmarkieren
⑤ auf Radweg Richtungspfeile in beide Richtungen aufmarkieren
⑥ Leitelement mit Doppelstrich anbringen
⑦ Öffnung für Radquerung belassen
⑧ Zu- / Ausfahrt mit Bauzaun schließen
⑨ Bordstein absenken, Rabatte entfernen
⑩ Radweg an Bestand anbinden
⑪ Sperrfläche markieren, zuzüglich Barken
⑫ Sperrfläche auf Radweg markieren
⑬ VZ 531 aufstellen
⑭ Grünschnitt entlang der gesamten Hecke am Gehweg

LUDWIGSBURG

FACHBEREICH
STADTPLANUNG
UND VERMESSUNG

Parkplatz Schlieffenstraße

temp. Verlegung
Zweirichtungsradweg
wegen Flüchtlingsunterkunft

M 1:500
23.05.2022 Kuh/Hr

Koordinatenbezugssystem in ETRS89/UTM

P:\11_Mobilität\Straßenplanung\02_WEST\Schlieffenstraße\Parkplatz_Flüchtlingsunterkunft\20220523_Schlieffenstraße.dwg