


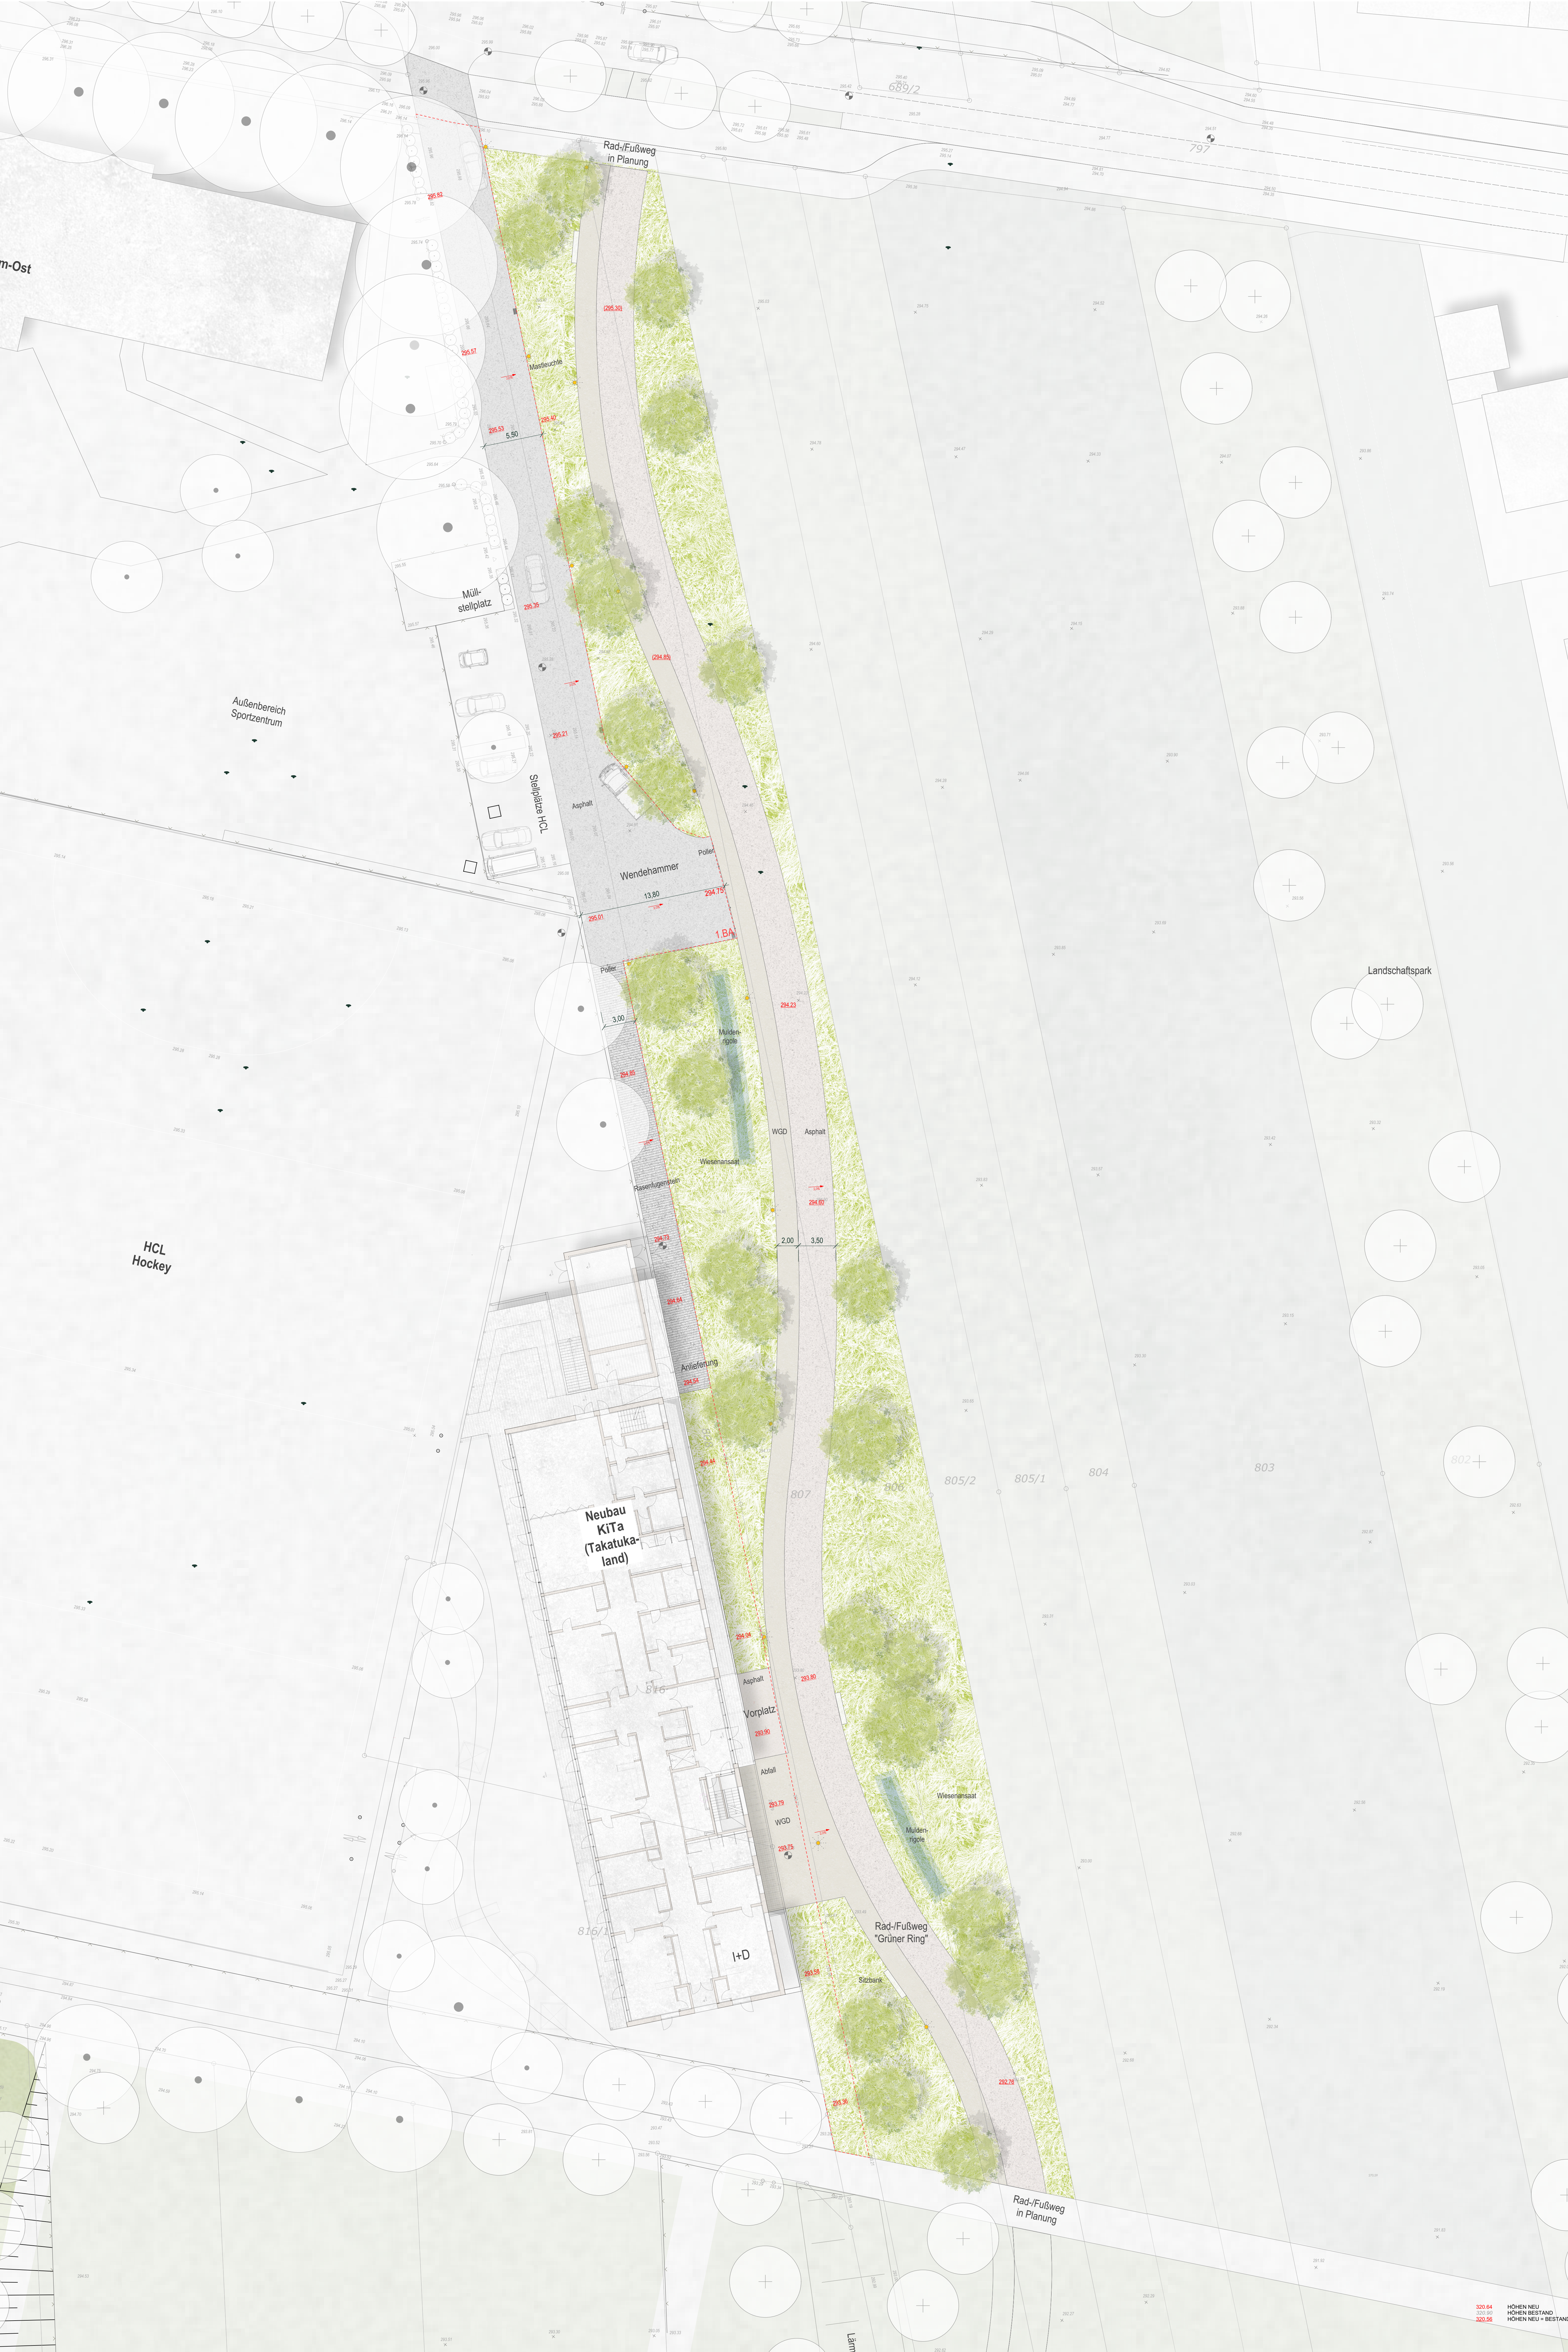

erschliessung kita taka-tuka-land, fuchshof ludwigsburg - lageplan entwurf - m 1:200 - 18|01|2021

