



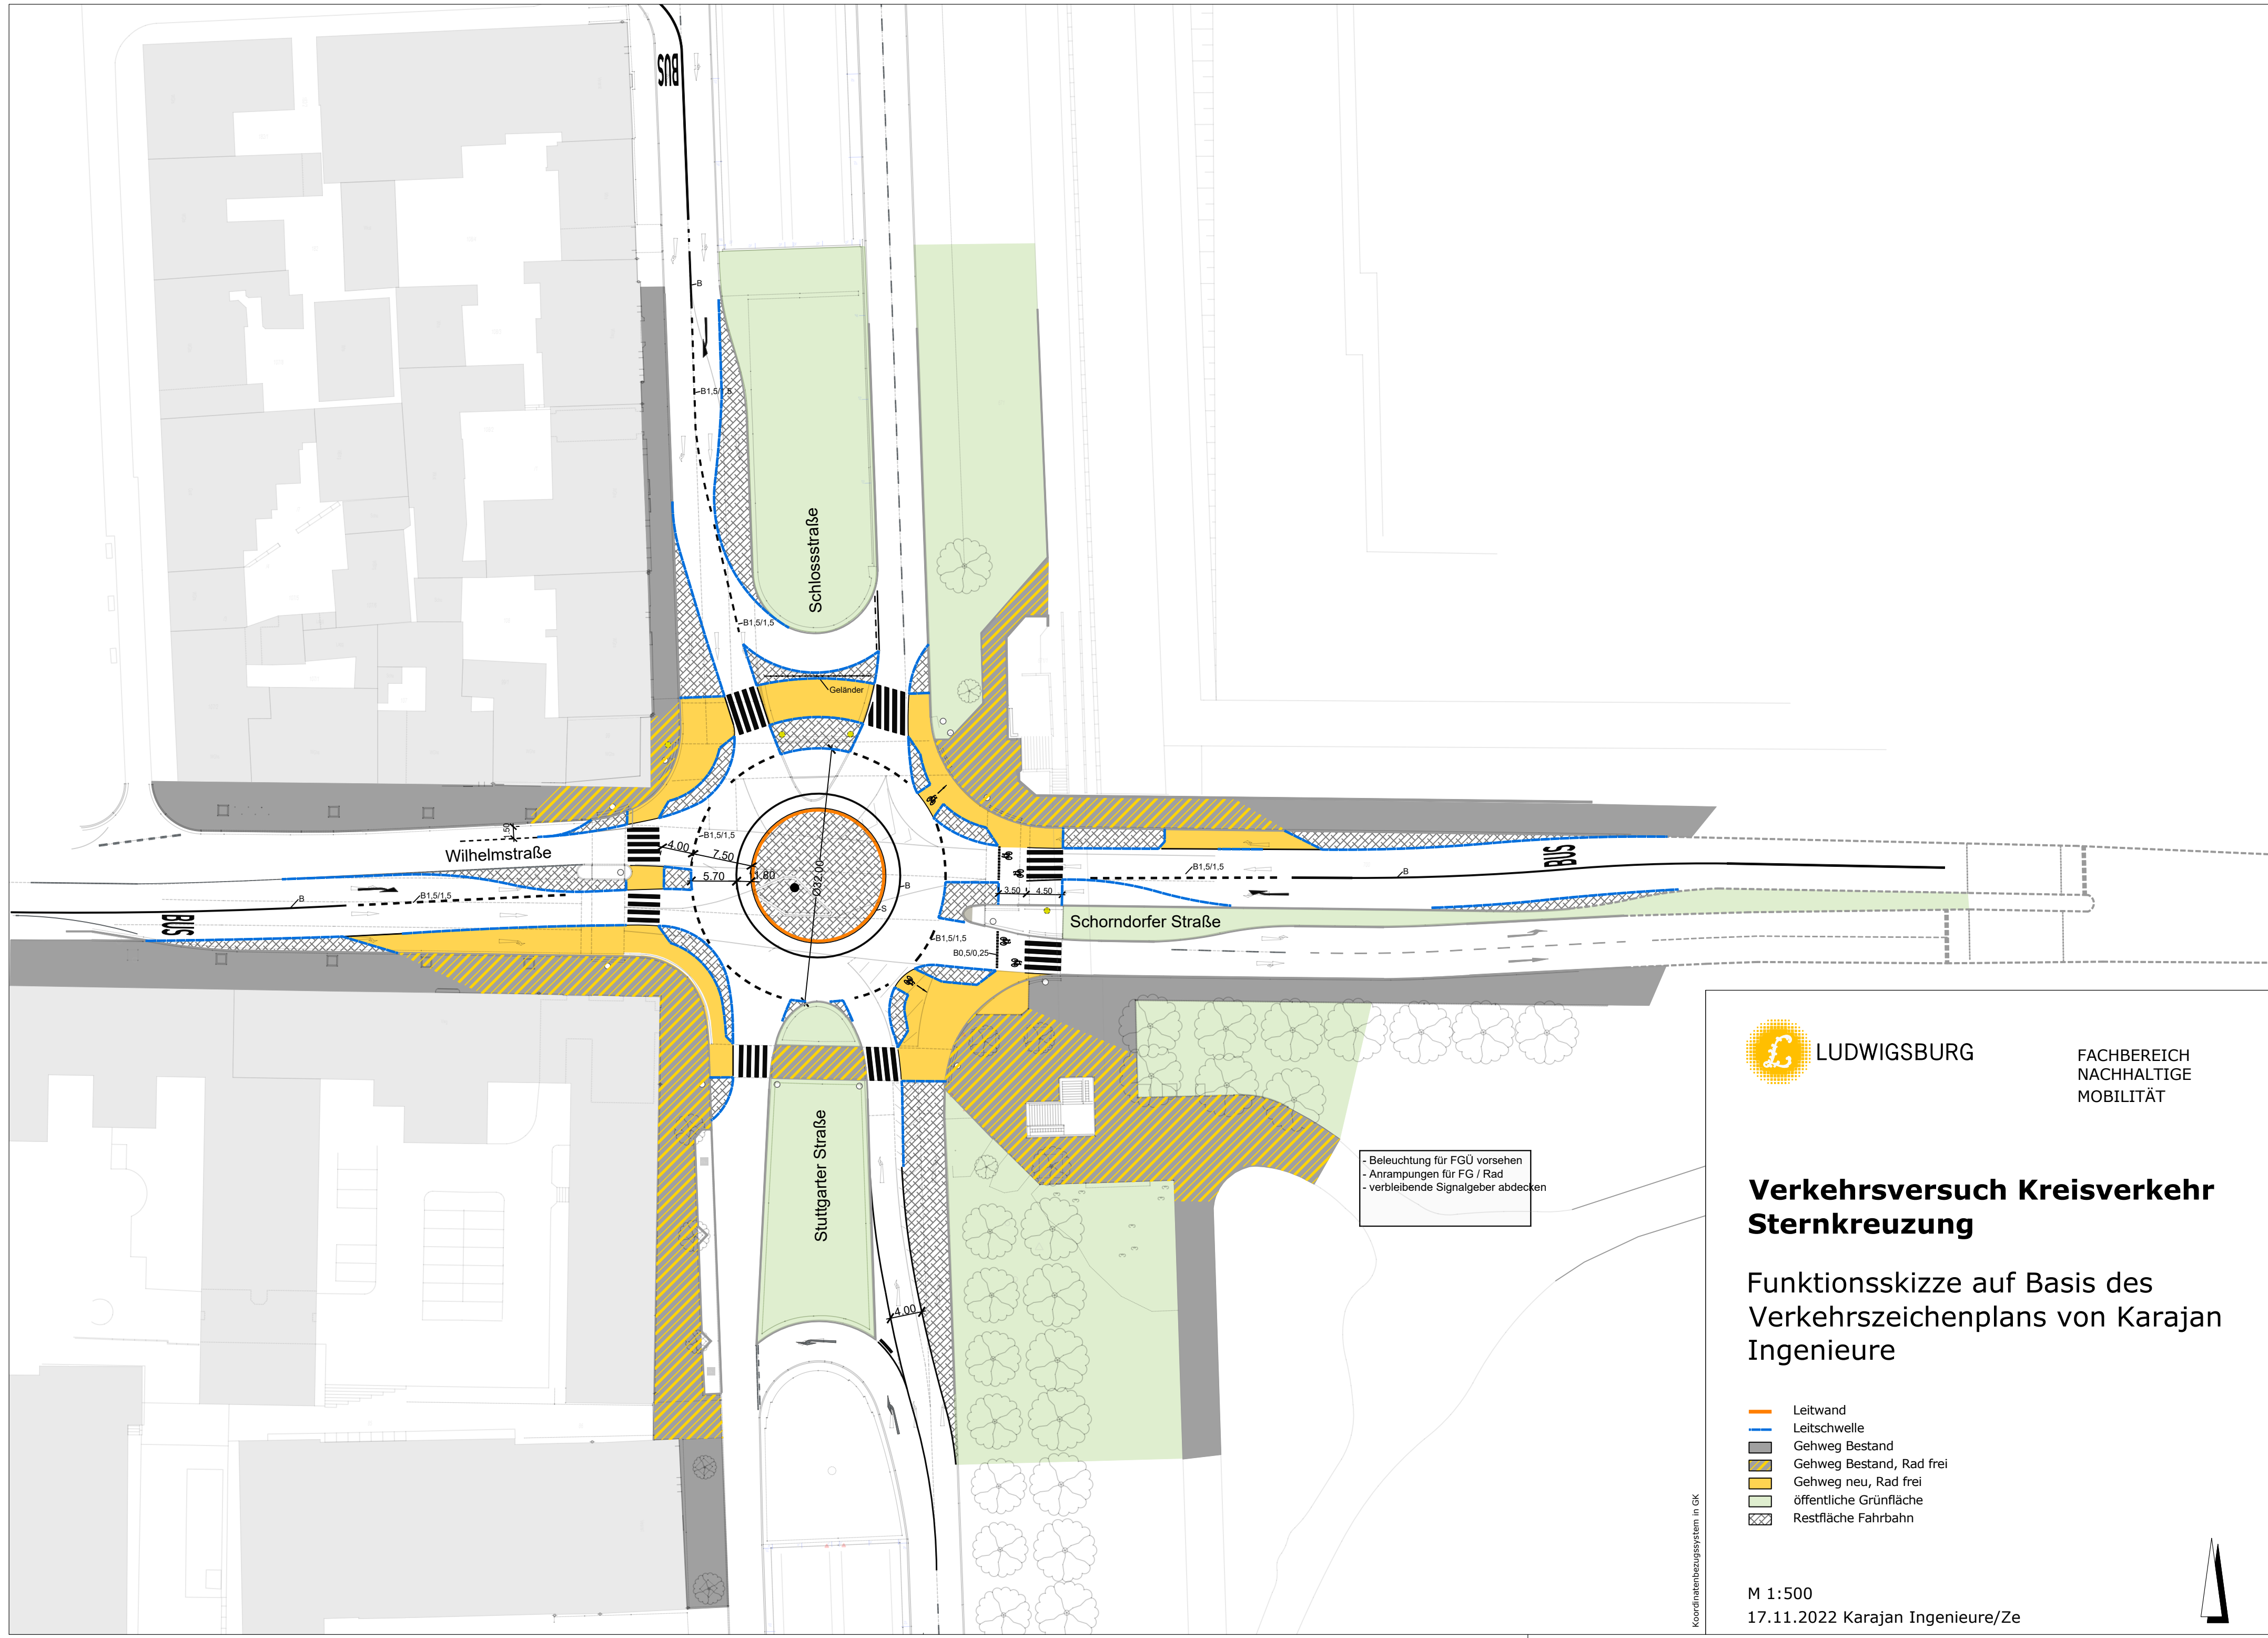

Verkehrsversuch Kreisverkehr Sternkreuzung

Funktionsskizze auf Basis des
Verkehrszeichenplans von Karajan
Ingenieure

- Leitwand
- Leitschwelle
- Gehweg Bestand
- Gehweg Bestand, Rad frei
- Gehweg neu, Rad frei
- öffentliche Grünfläche
- Restfläche Fahrbahn

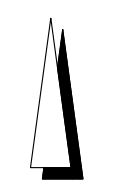

Koordinatenbezugssystem in GK