


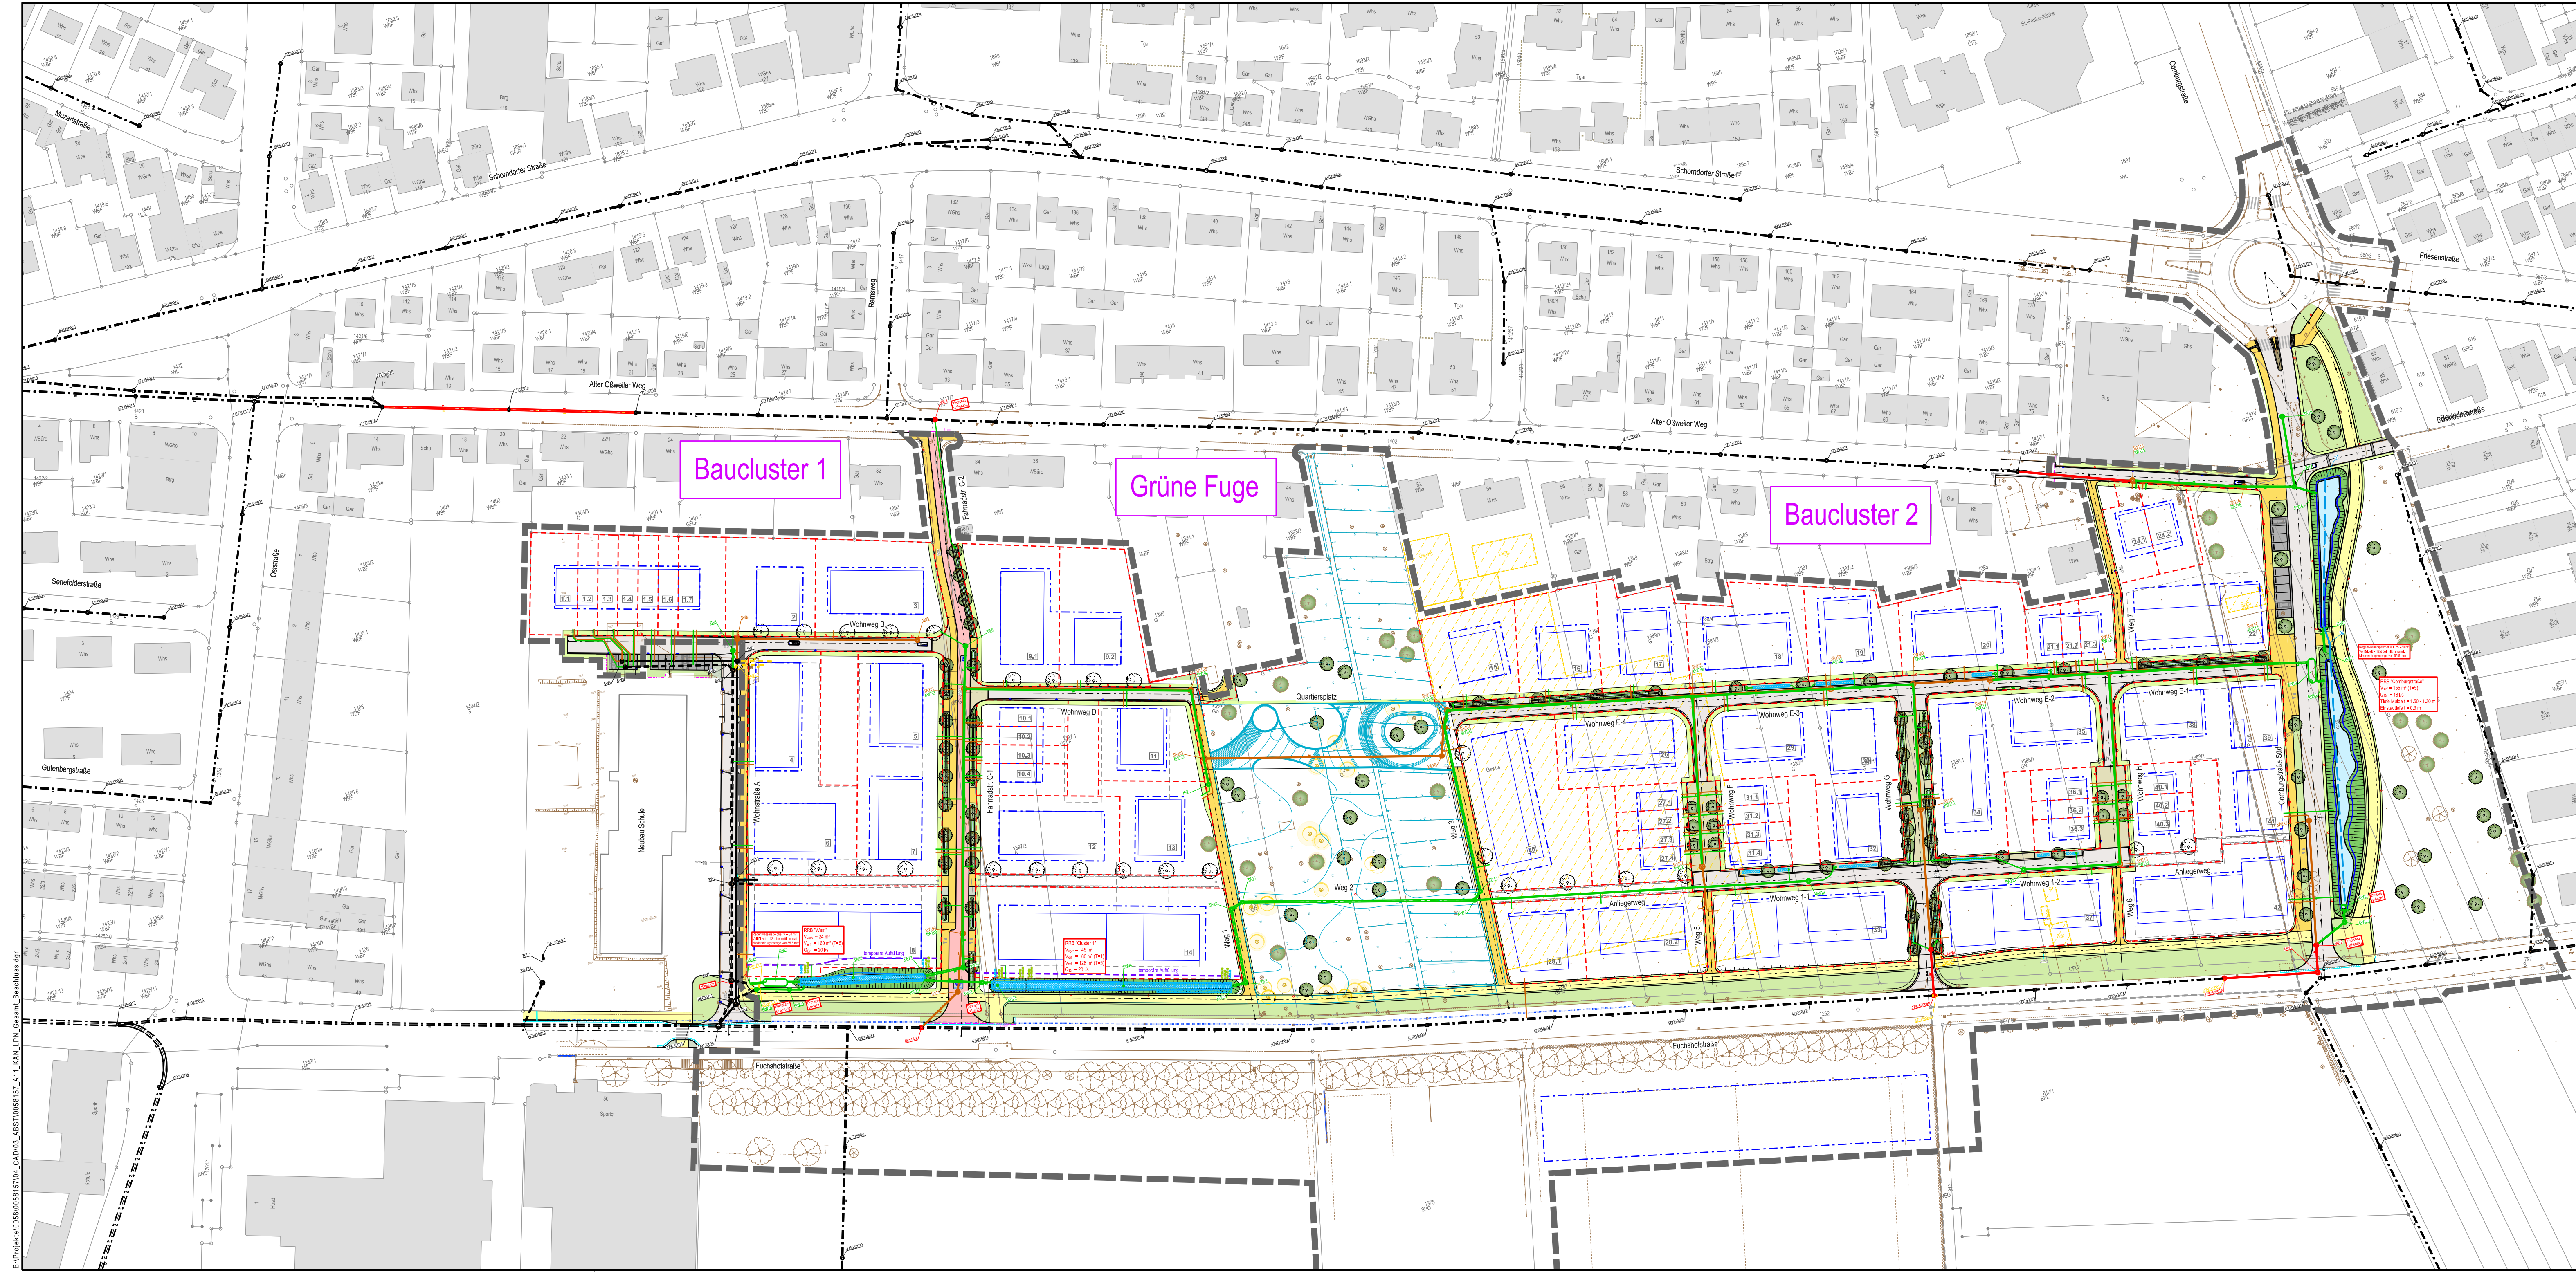

Zeichenerklärung Kanalisation:

- best. 400 mm, 450 mm, 500 mm, 600 mm, 800 mm, 1000 mm
gepl. 400 mm, 450 mm, 500 mm, 600 mm, 800 mm, 1000 mm
- Regenwasserkanal
 - Mischwasserkanal
 - Schmutzwasserkanal
 - Straßenentwässerung
 - Bachverdrölung
 - entfallender Kanal

Bezeichnung Kanal:

- PVC-U 160 => PVC-U DN/OD 160 x 5,5 mm SN 12 Vollschichtrohr
- PVC-U 160 => PVC-U DN/OD 160 x 5,5 mm SN 12 Vollwandrohr
- PVC-U 200 => PVC-U DN/OD 200 x 6,6 mm SN 12
- PVC-U 250 => PVC-U DN/OD 250 x 8,2 mm SN 12
- PVC-U 300 => PVC-U DN/OD 315 x 10,0 mm SN 12
- PVC-U 400 => PVC-U DN/OD 400 x 12,6 mm SN 12
- PVC-U 500 => PVC-U DN/OD 500 x 16,5 mm SN 12

Legende:

- Vermessung/Topografie Bestand
- Abgrenzung Wohngebiet Fuchshof - Neubau Fuchshofstraße
- Abgrenzung temporäre Auffüllung
- Abgrenzung Leitungsrecht/Wegerecht
- "Grüne Fuge" nicht Bestandteil der vorliegenden Planung, nur nachrichtliche Darstellung
- gepl. Gebäudelinie aus BPLAN
- gepl. Baufenster aus BPLAN
- Beschriftung Baufeld aus BPLAN

Zeichenerklärung Verkehrsanlagen:



- gepl. Fahrbahn (Asphalt)
- gepl. Parken (Pflaster)
- gepl. Mischverkehrsflächen / Gehweg / Plätze / sonstige Wege (Asphalt / Pflaster)
- gepl. Fahrradstraße (Asphalt)
- gepl. Gehweg (Pflaster)
- gepl. Gehweg (Asphalt)
- gepl. Schotterrasen
- gepl. Pflasterzeiler
- prov. Bankett
- gepl. Grünflächen
- prov. Dammböschung
- gepl. Angleichung
- best. / gepl. / entf. Baum

Zeichenerklärung:

- Schachtsymbol mit Hydrant und Schieber
- best. / gepl. / entf. Wasserleitung
- best. / gepl. / entf. Strom Niederspannung
- best. / gepl. / entf. Strom Mittelspannung
- best. / gepl. / entf. Steuerkabel
- best. / gepl. / entf. Straßenbeleuchtung
- best. / gepl. / entf. Gas Mitteldruck
- best. / gepl. / entf. Gas Hochdruck
- best. / gepl. / entf. Nahwärme
- best. / gepl. / entf. Fernwärme
- best. / gepl. / entf. Telekommunikationskabel
- best. / gepl. / entf. Oberspannungsleitung
- Kabel ABT (außer Betrieb)

Hinweis: Die Leitungen sind nachrichtlich übernommen. Die Angaben der genauen Lage der Leitungen in der Örtlichkeit hat der Auftragnehmer beim Leitungsträger zu veranlassen.

Straßenbegleitendes Muldensystem

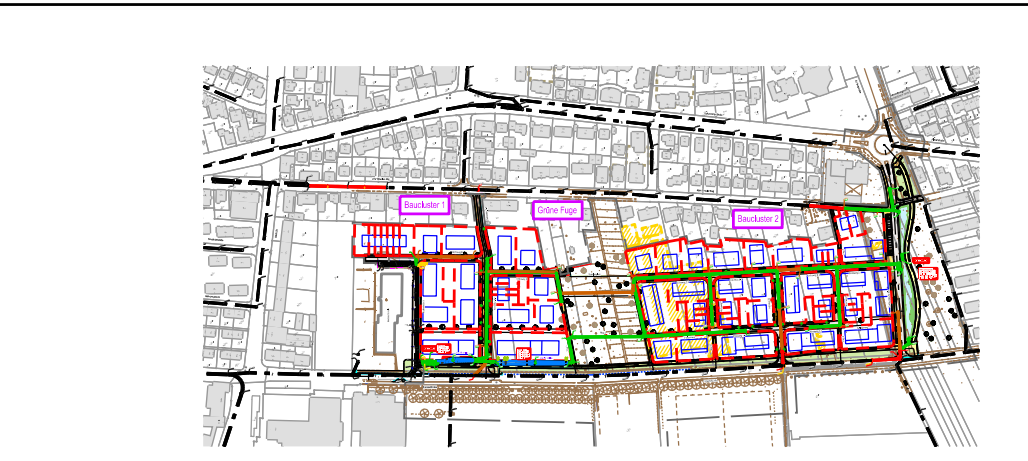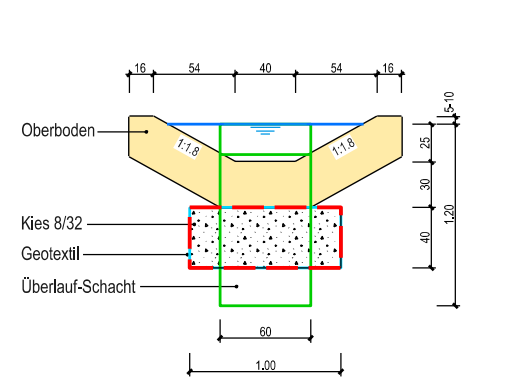

I-S-T-W
PLANUNGSGESELLSCHAFT

I-S-T-W PLANUNGSGESELLSCHAFT MBH

Frankstraße 4 71636 Ludwigsburg	Lederstraße 11 75365 Calw	Am Schuppach 3 74523 Schwäbisch Hall	Bahnhofstraße 7 75015 Bretten
Telefon: 07141/24236-0 Telefax: 07141/24236-99	Telefon: 07051/59701-0 Telefax: 07051/59701-99	Telefon: 0791/202386-0 Telefax: 0791/202386-99	Telefon: 07252/92821-0 Telefax: 07252/92821-99

Auftraggeber

Stadtentwässerung Ludwigsburg
Mathildenstraße 29/1
71638 Ludwigsburg

Bauvorhaben

Erschließung Wohnbebauung Fuchshof - Bauc Cluster 1 und 2
Schmutz- und Regenwasserbeseitigung

Planinhalt

Gesamtlageplan
zur Beschlussfassung am 30.03.2023

Planungsphase

Entwurfs- und Genehmigungsplanung Mai 2022

Ludwigsburg, den 04. Mai 2022

Auftraggeber

Höhen-system	Koordinatenreferenzsystem	Stand
☒ DHHN12	☒ DHDN/Gauß-Krüger ☐ ETRS89/UTM	Kataster 22.01.2019
☐ DHHN92		beurteilt/gezeichnet Le/Sp
☐ DHHN2016		geprüft Mai
		Fertigung
Projekt-Nr. 0058157	Bld.-Nr. -	LPN
		KAN
		A11
		LPN
		Index
		-

Geobasisdaten © Landesamt für GeoInformation und Landentwicklung Baden-Württemberg, www.lgl-bw.de, A.z.:
Geofachdaten © Landesverwaltung Baden-Württemberg