


P:\11_Mobilität\Radabstellanlagen\FH-Reuteallee\20230316_Förderantrag_Reuteallee_V-A5.dwg

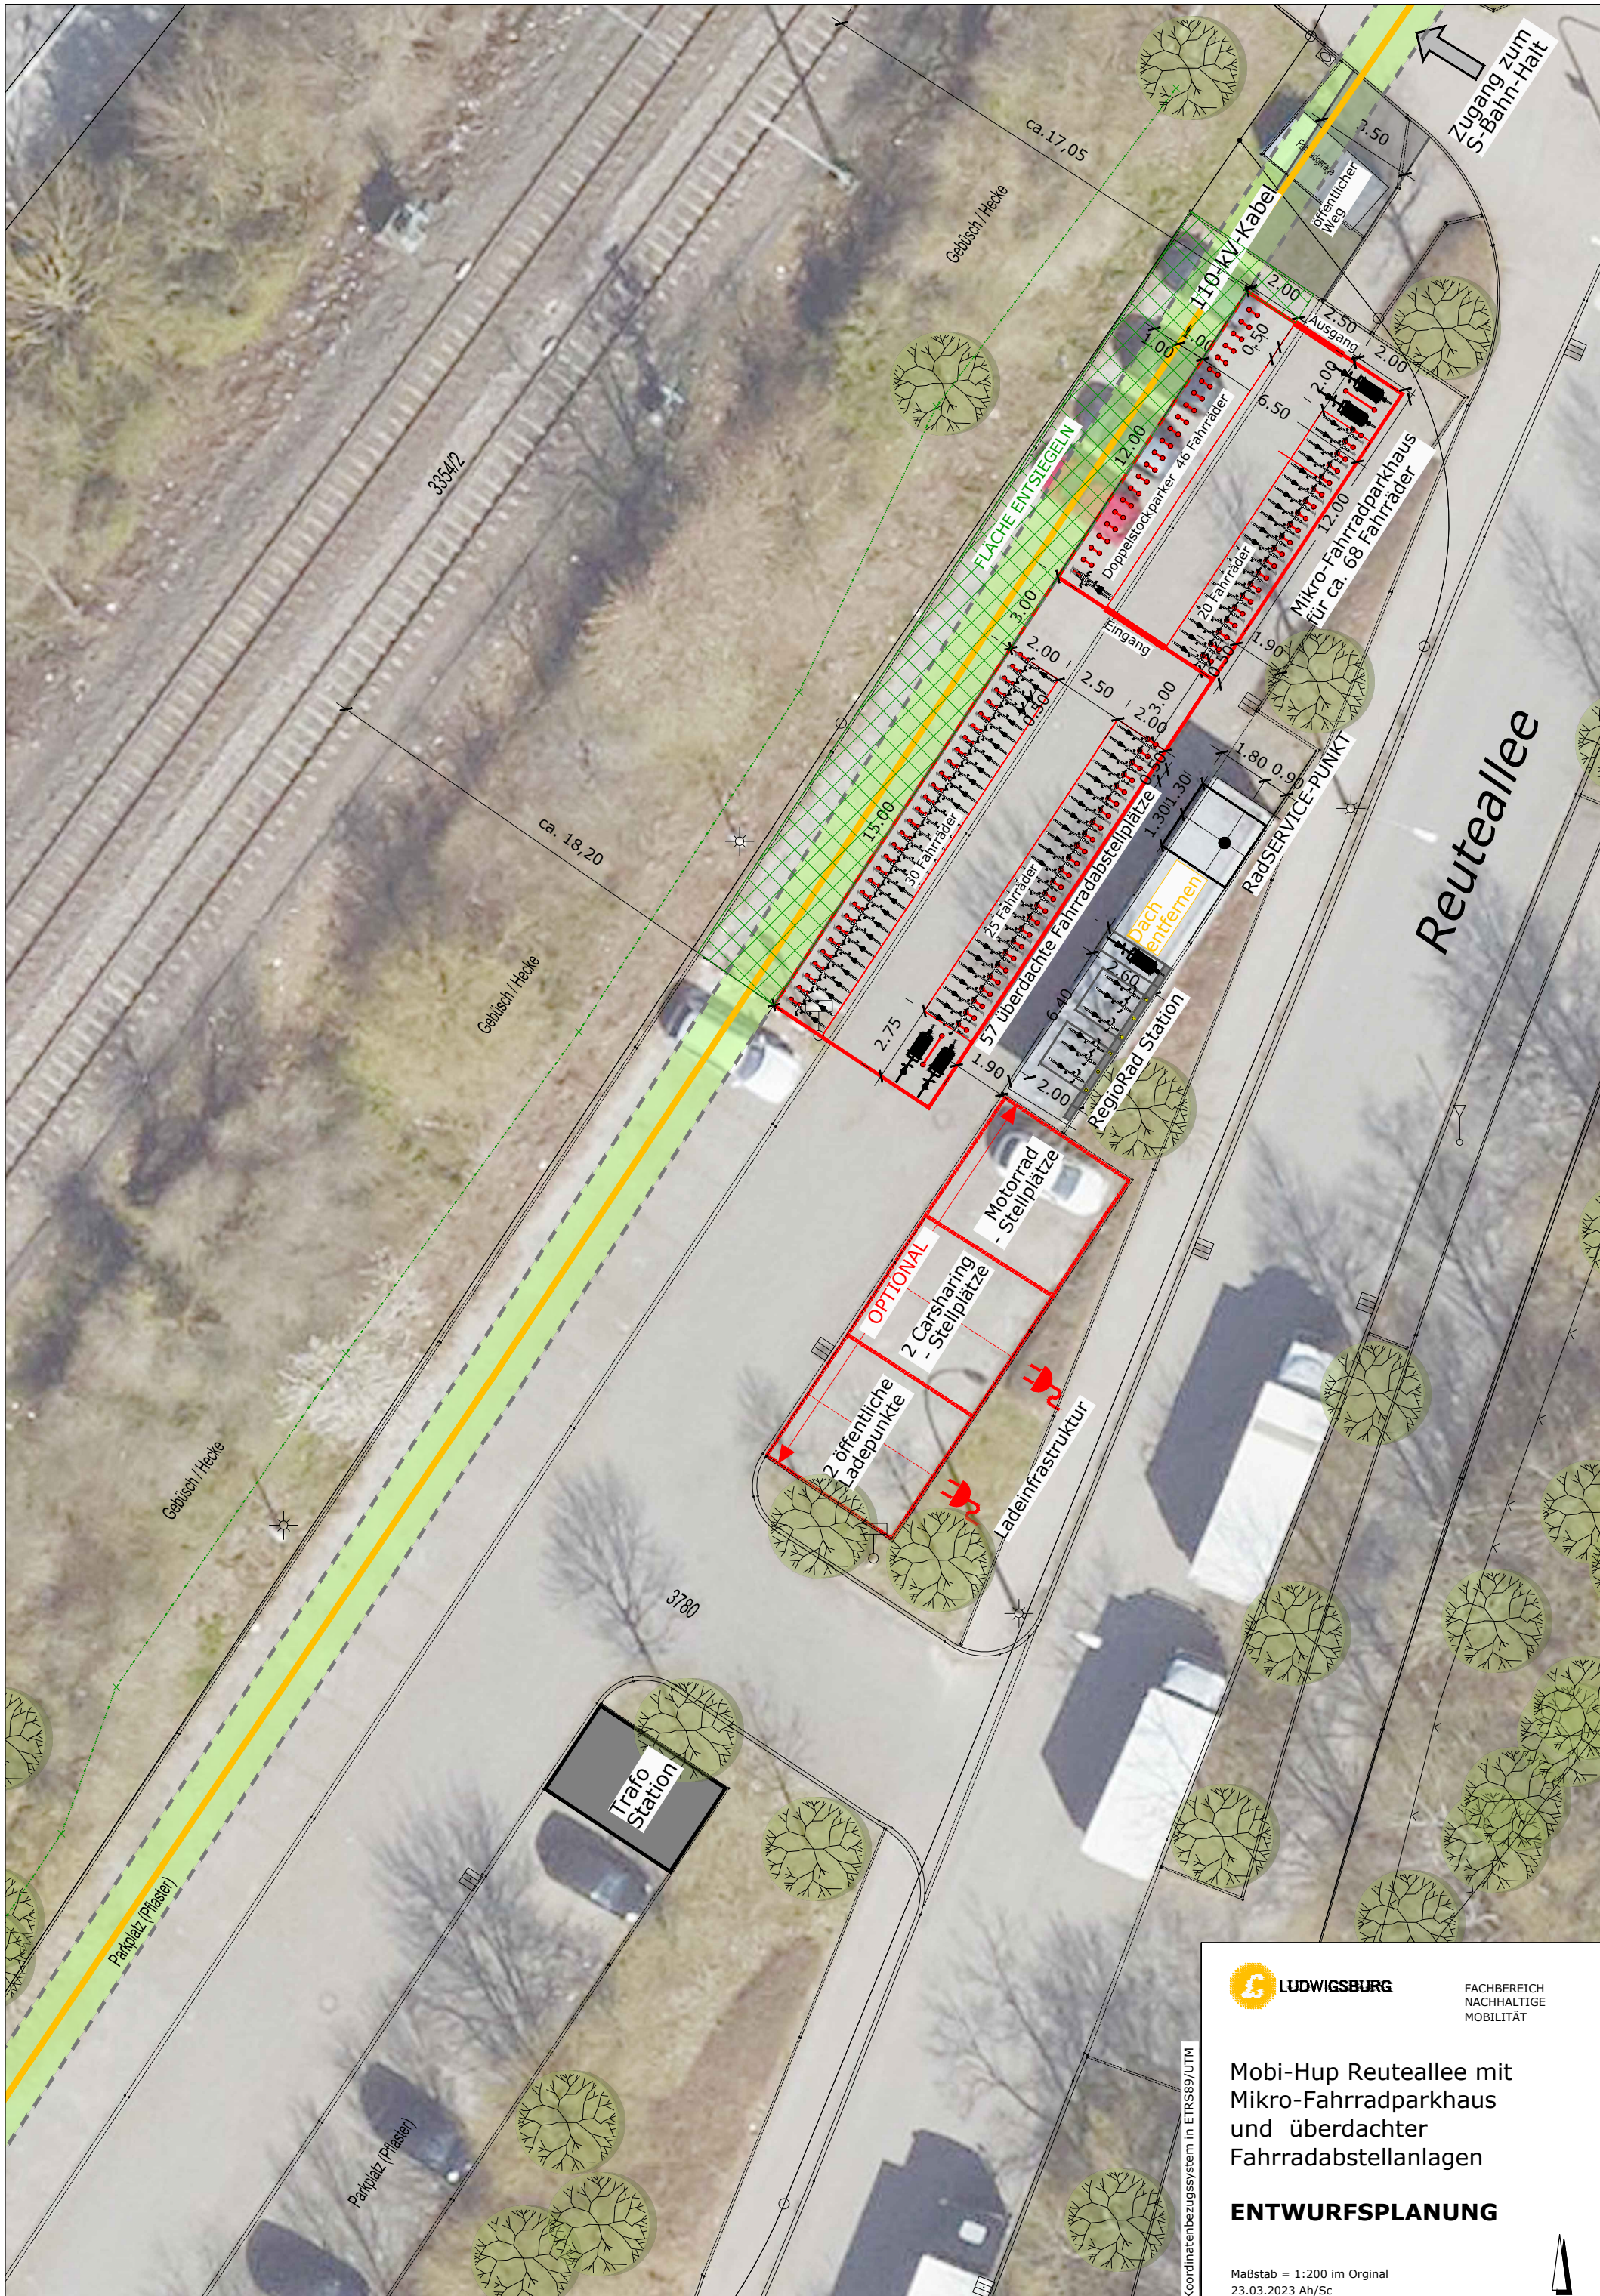

LUDWIGSBURG

FACHBEREICH
NACHHALTIGE
MOBILITÄT

Mobi-Hup Reuteallee mit
Mikro-Fahrradparkhaus
und überdachter
Fahrradabstellanlagen

ENTWURFSPLANUNG

Maßstab = 1:200 im Original
23.03.2023 Ah/Sc

Koordinatenbezugssystem in ETRS89/UTM

