


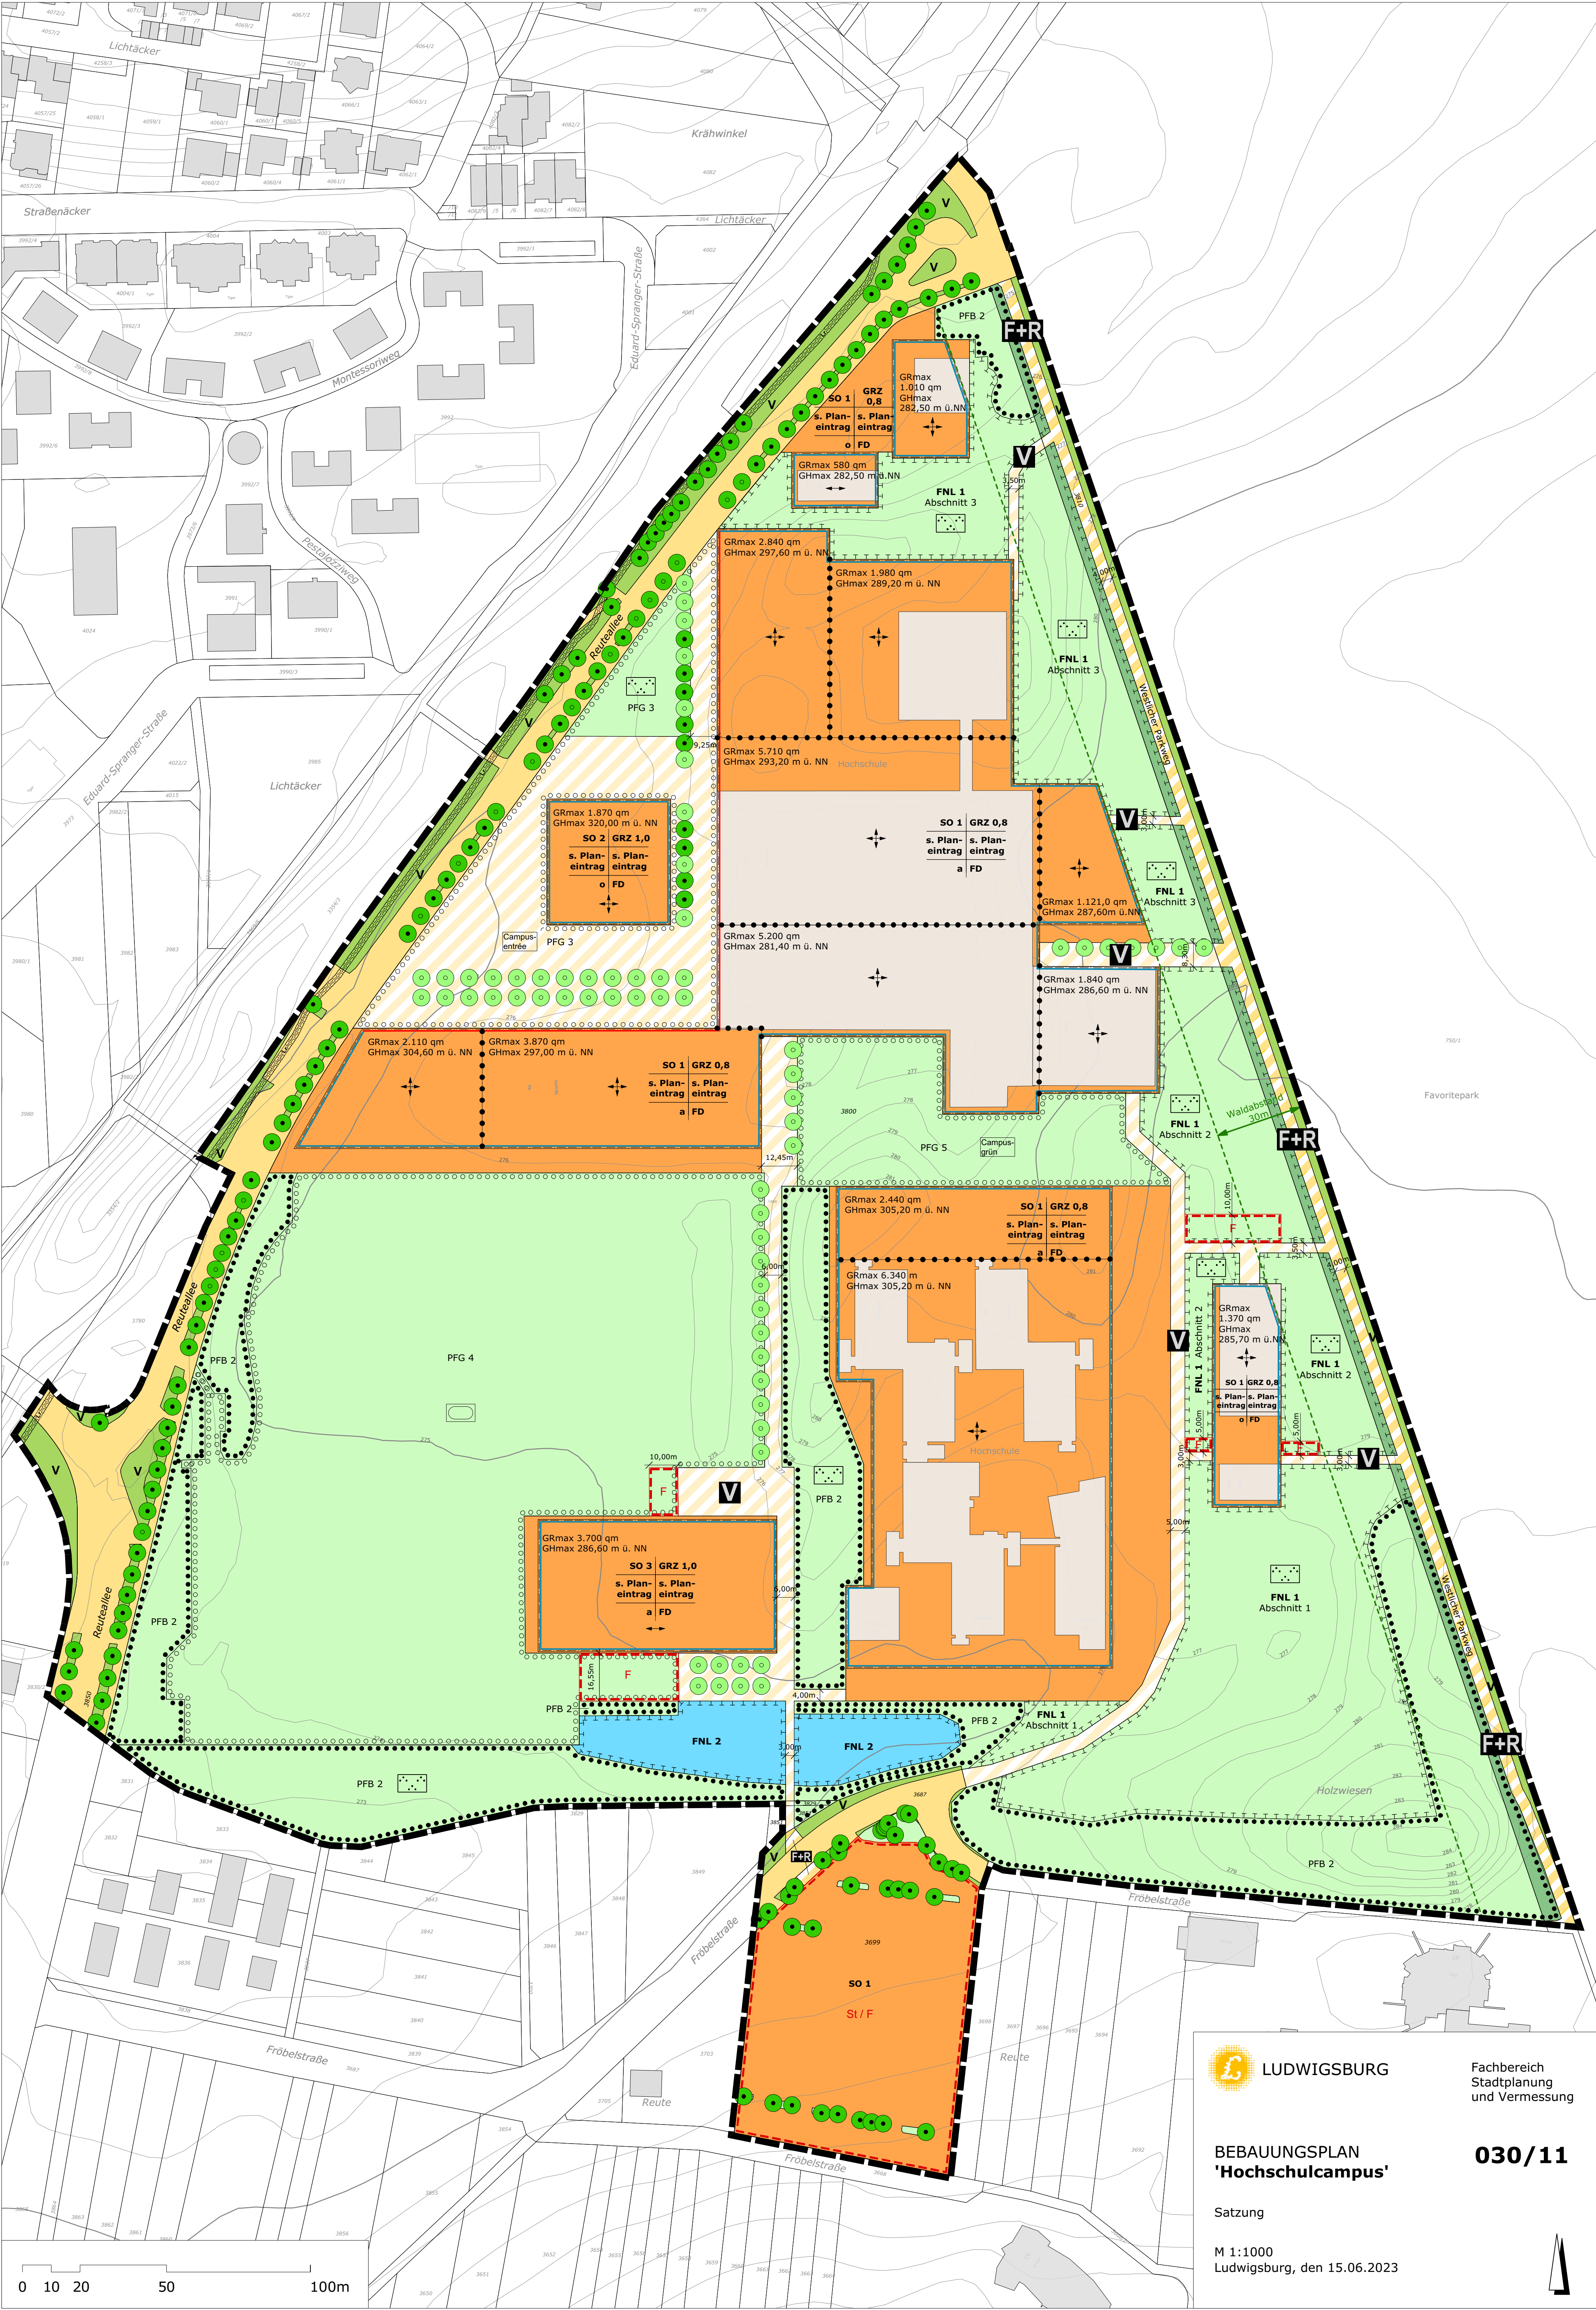

LUDWIGSBURG

Fachbereich
Stadtplanung
und Vermessung

BEBAUUNGSPLAN
'Hochschulcampus'

030/11

Satzung

M 1:1000
Ludwigsburg, den 15.06.2023

