


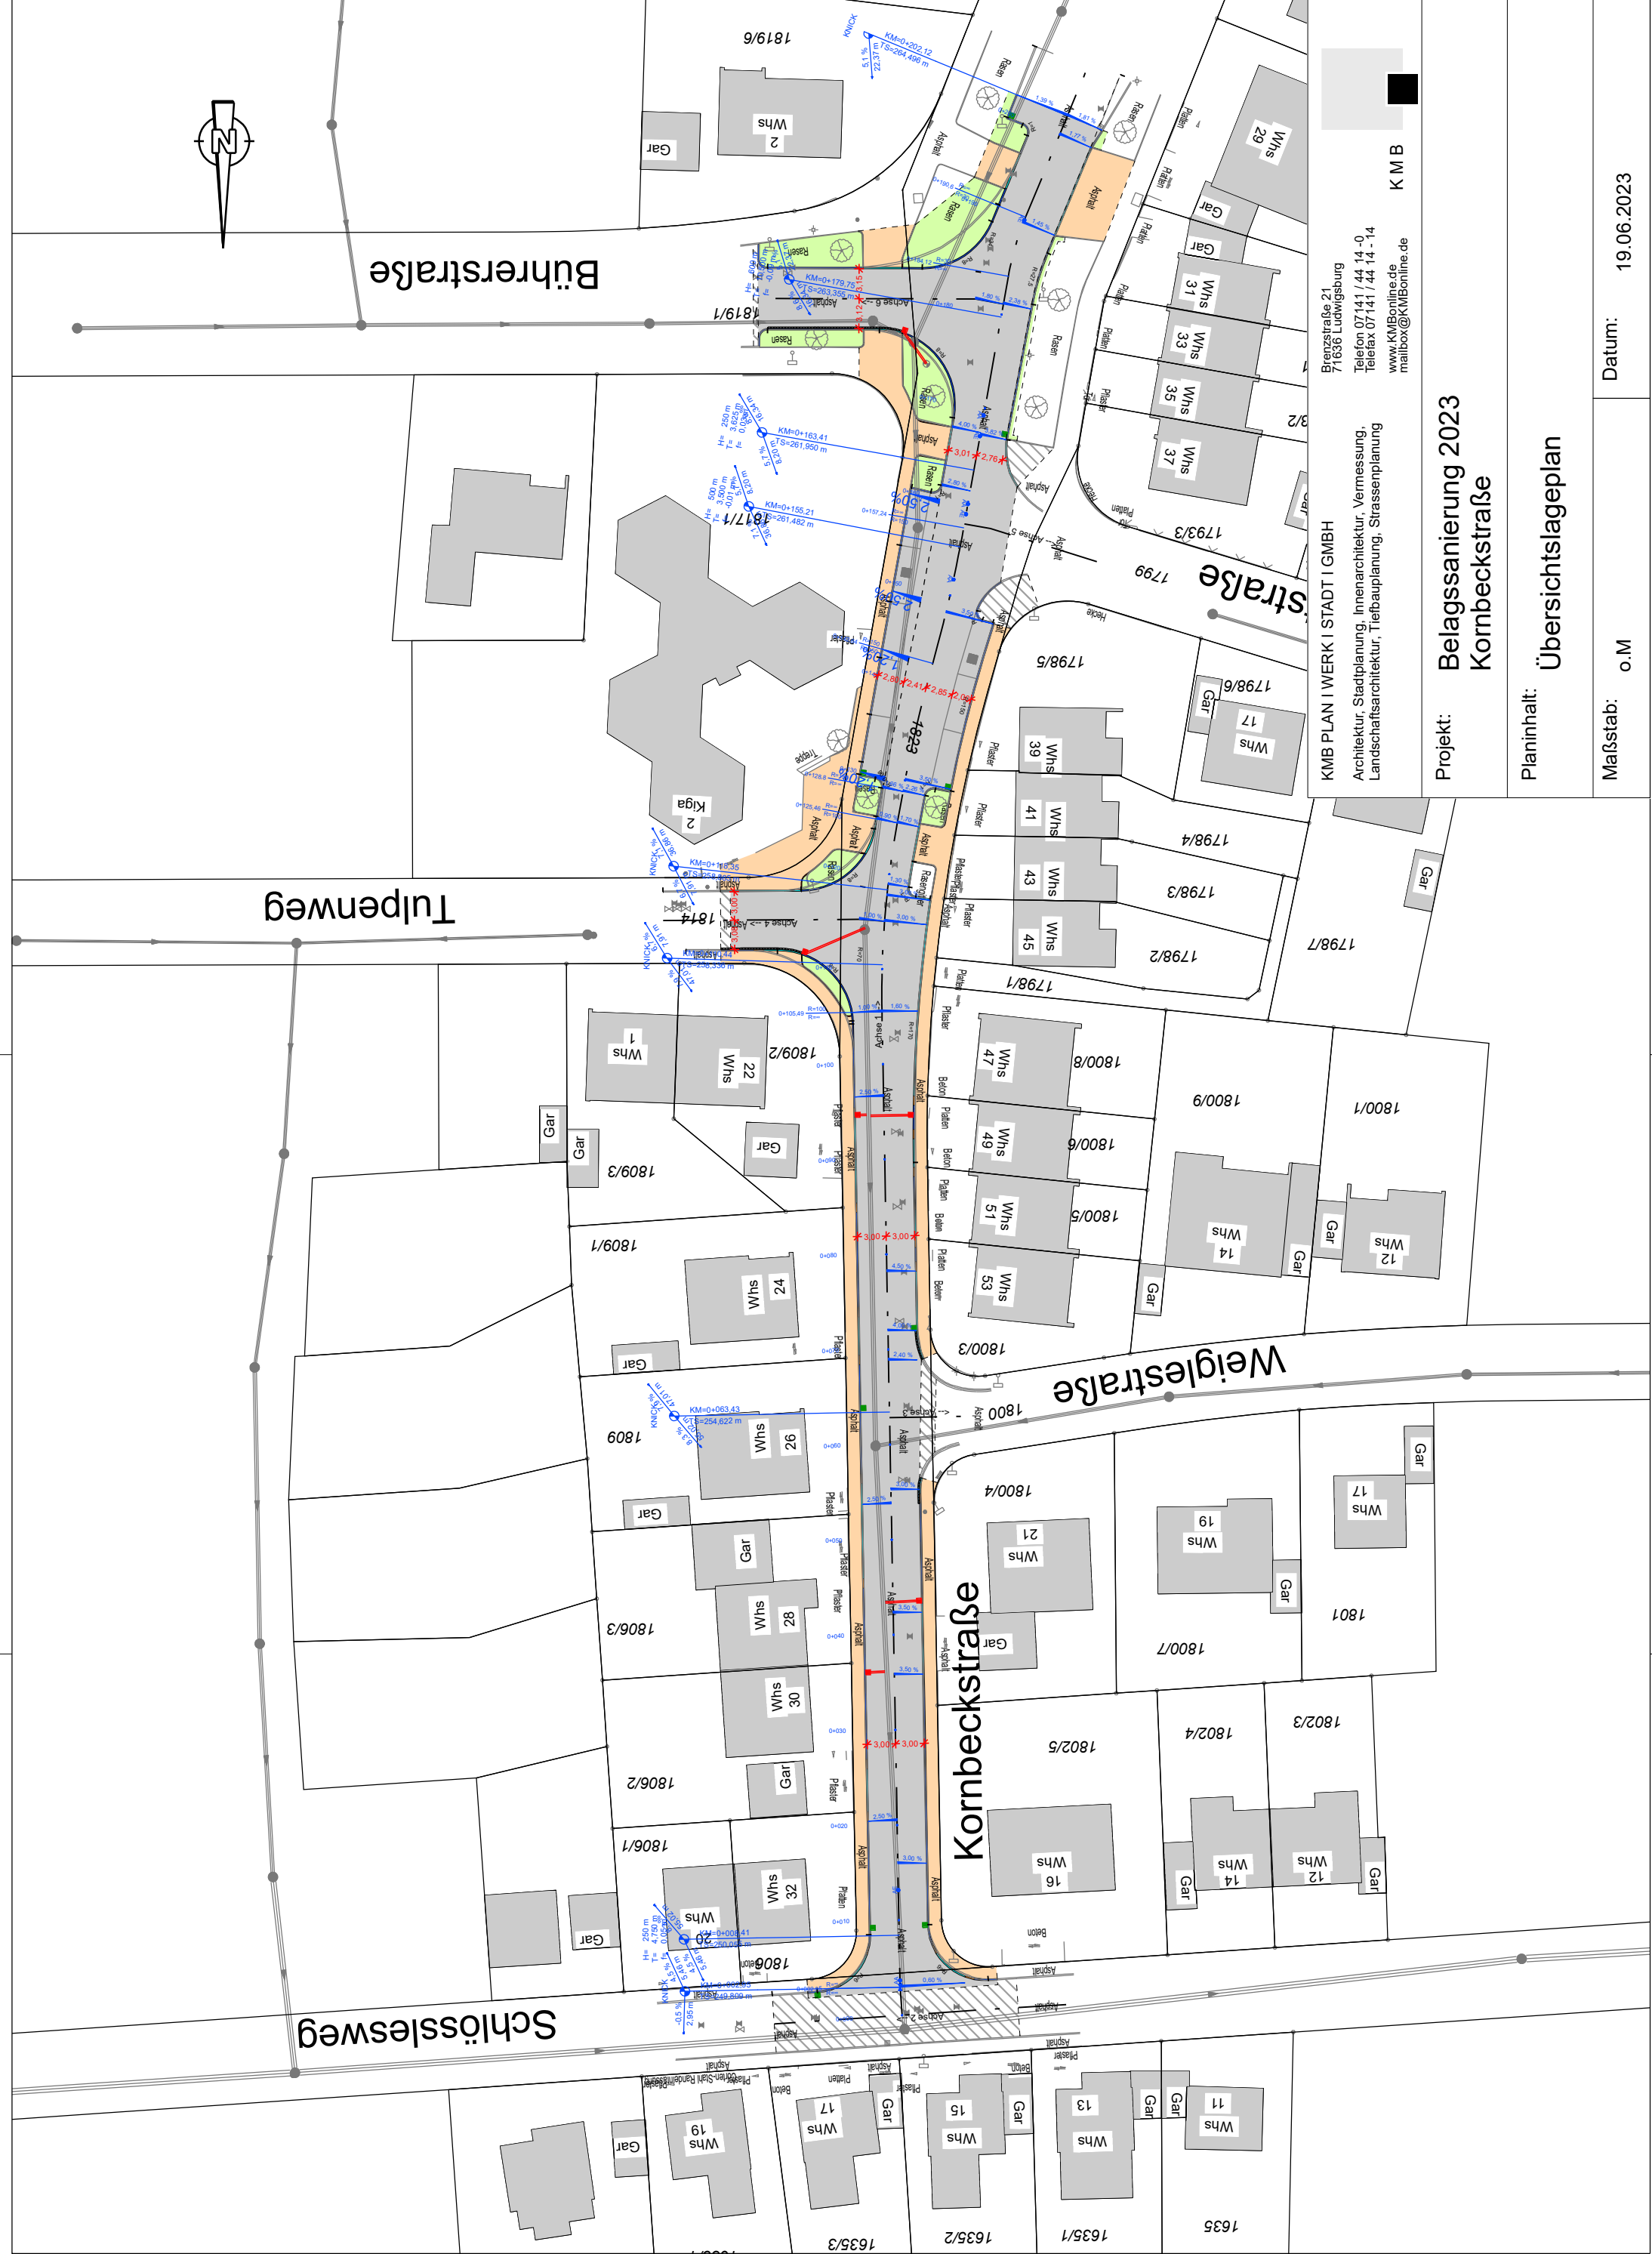

Kornbeckstraße 21
71636 Ludwigsburg
Telefon 07141/44 14 - 0
Telefax 07141/44 14 - 14
www.KMBonline.de
mailto:mailbox@KMBonline.de
K M B

Projekt: Belagssanierung 2023
Kornbeckstraße

Planinhalt: Übersichtslageplan

Maßstab: o.M
Datum: 19.06.2023