
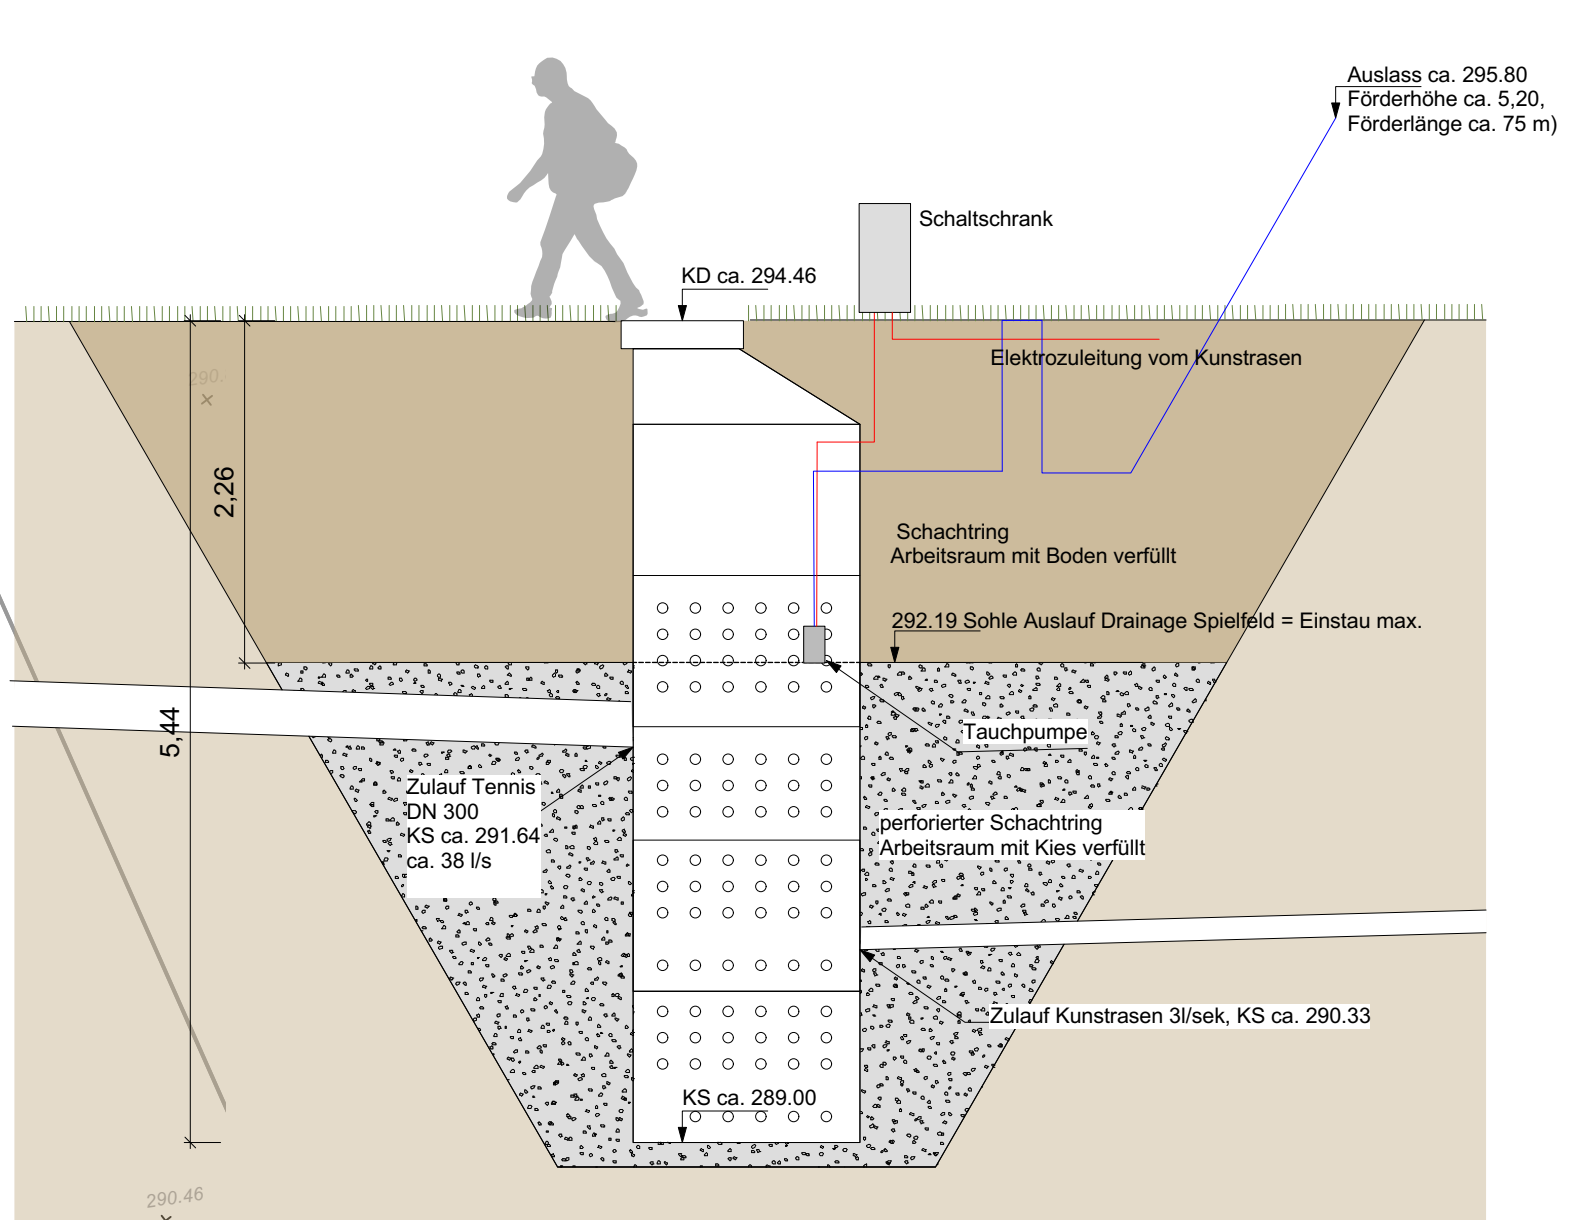


 

Detail Pumpen-/Sickerschacht M1:50

Projekt		
Stadt Ludwigsburg		
Fuchshof "Sport, Grün, Wohnen"		
Erweiterung Sportpark Süd-Ost		
Plan		
Entwurfsplanung - Lageplan		
Index	Datum	Änderung
Maststab	Datum	Plannummer
1:200	08.03.2021	3141-EP-01
gezeichnet	Index	
dz		
dreigrün		
dreigrün GmbH - Partner Landschaftsarchitekten mbH		
Fuchshof "Sport, Grün, Wohnen"		
Erweiterung Sportpark Süd-Ost		
Entwurfsplanung - Lageplan		