
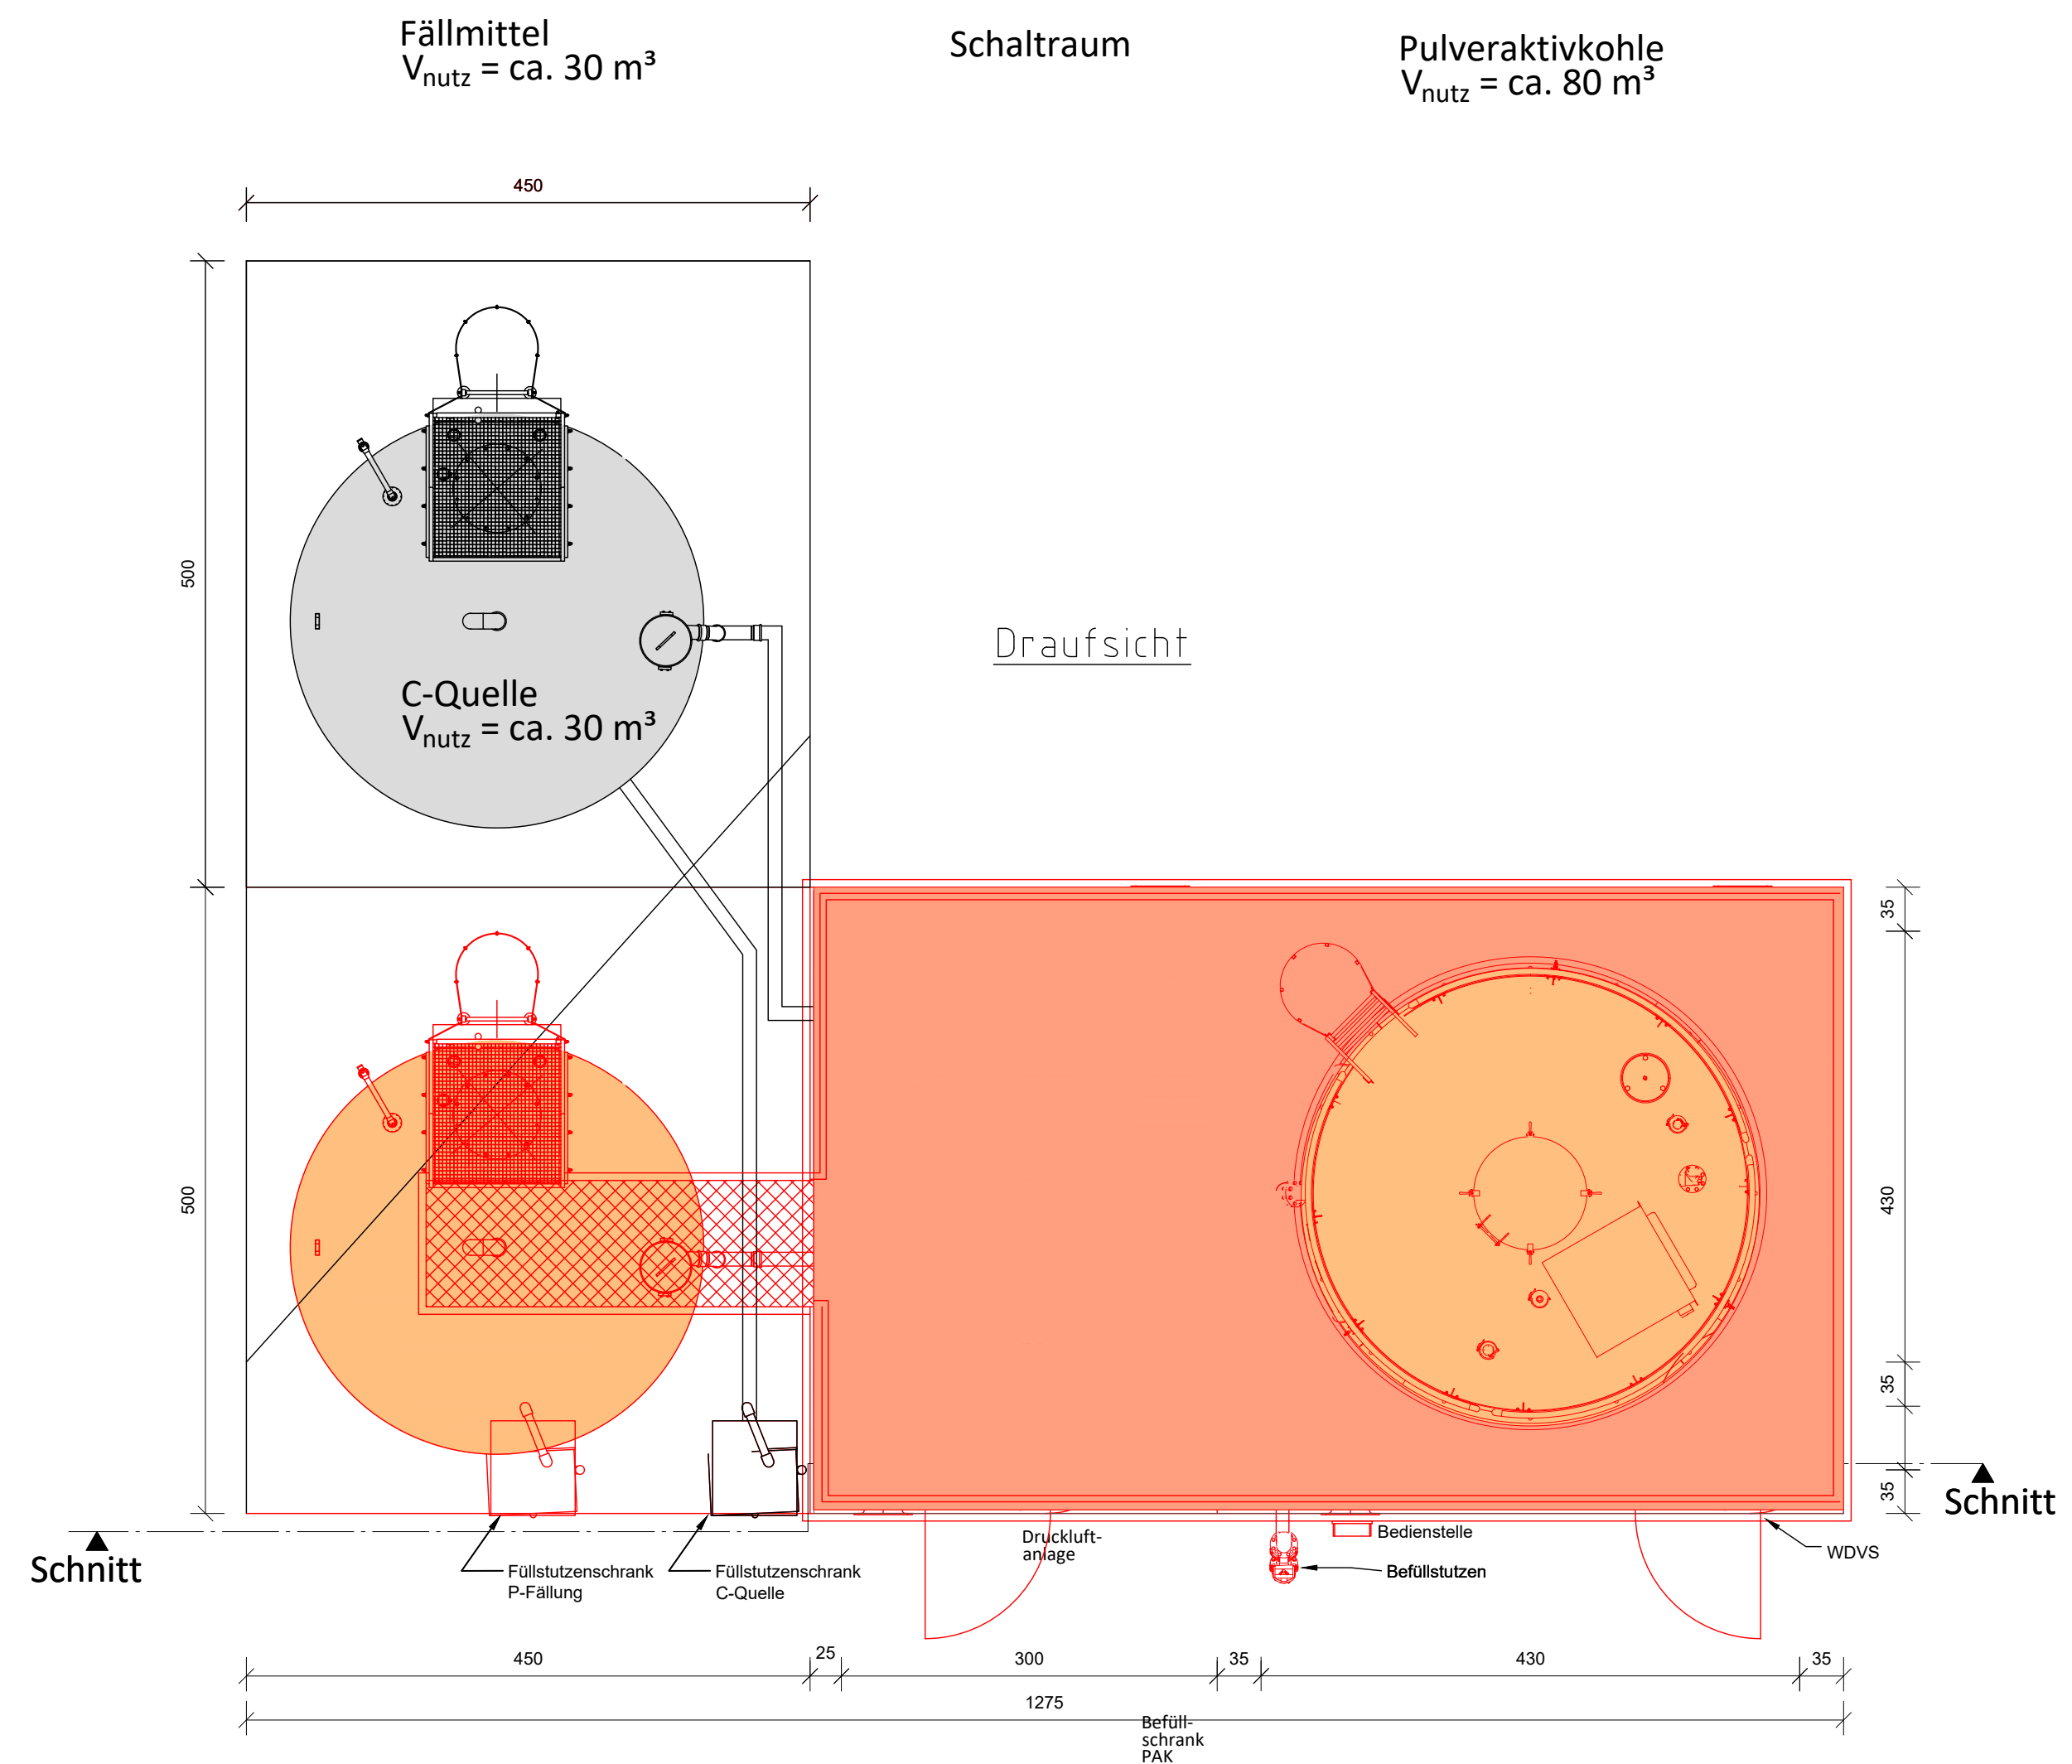
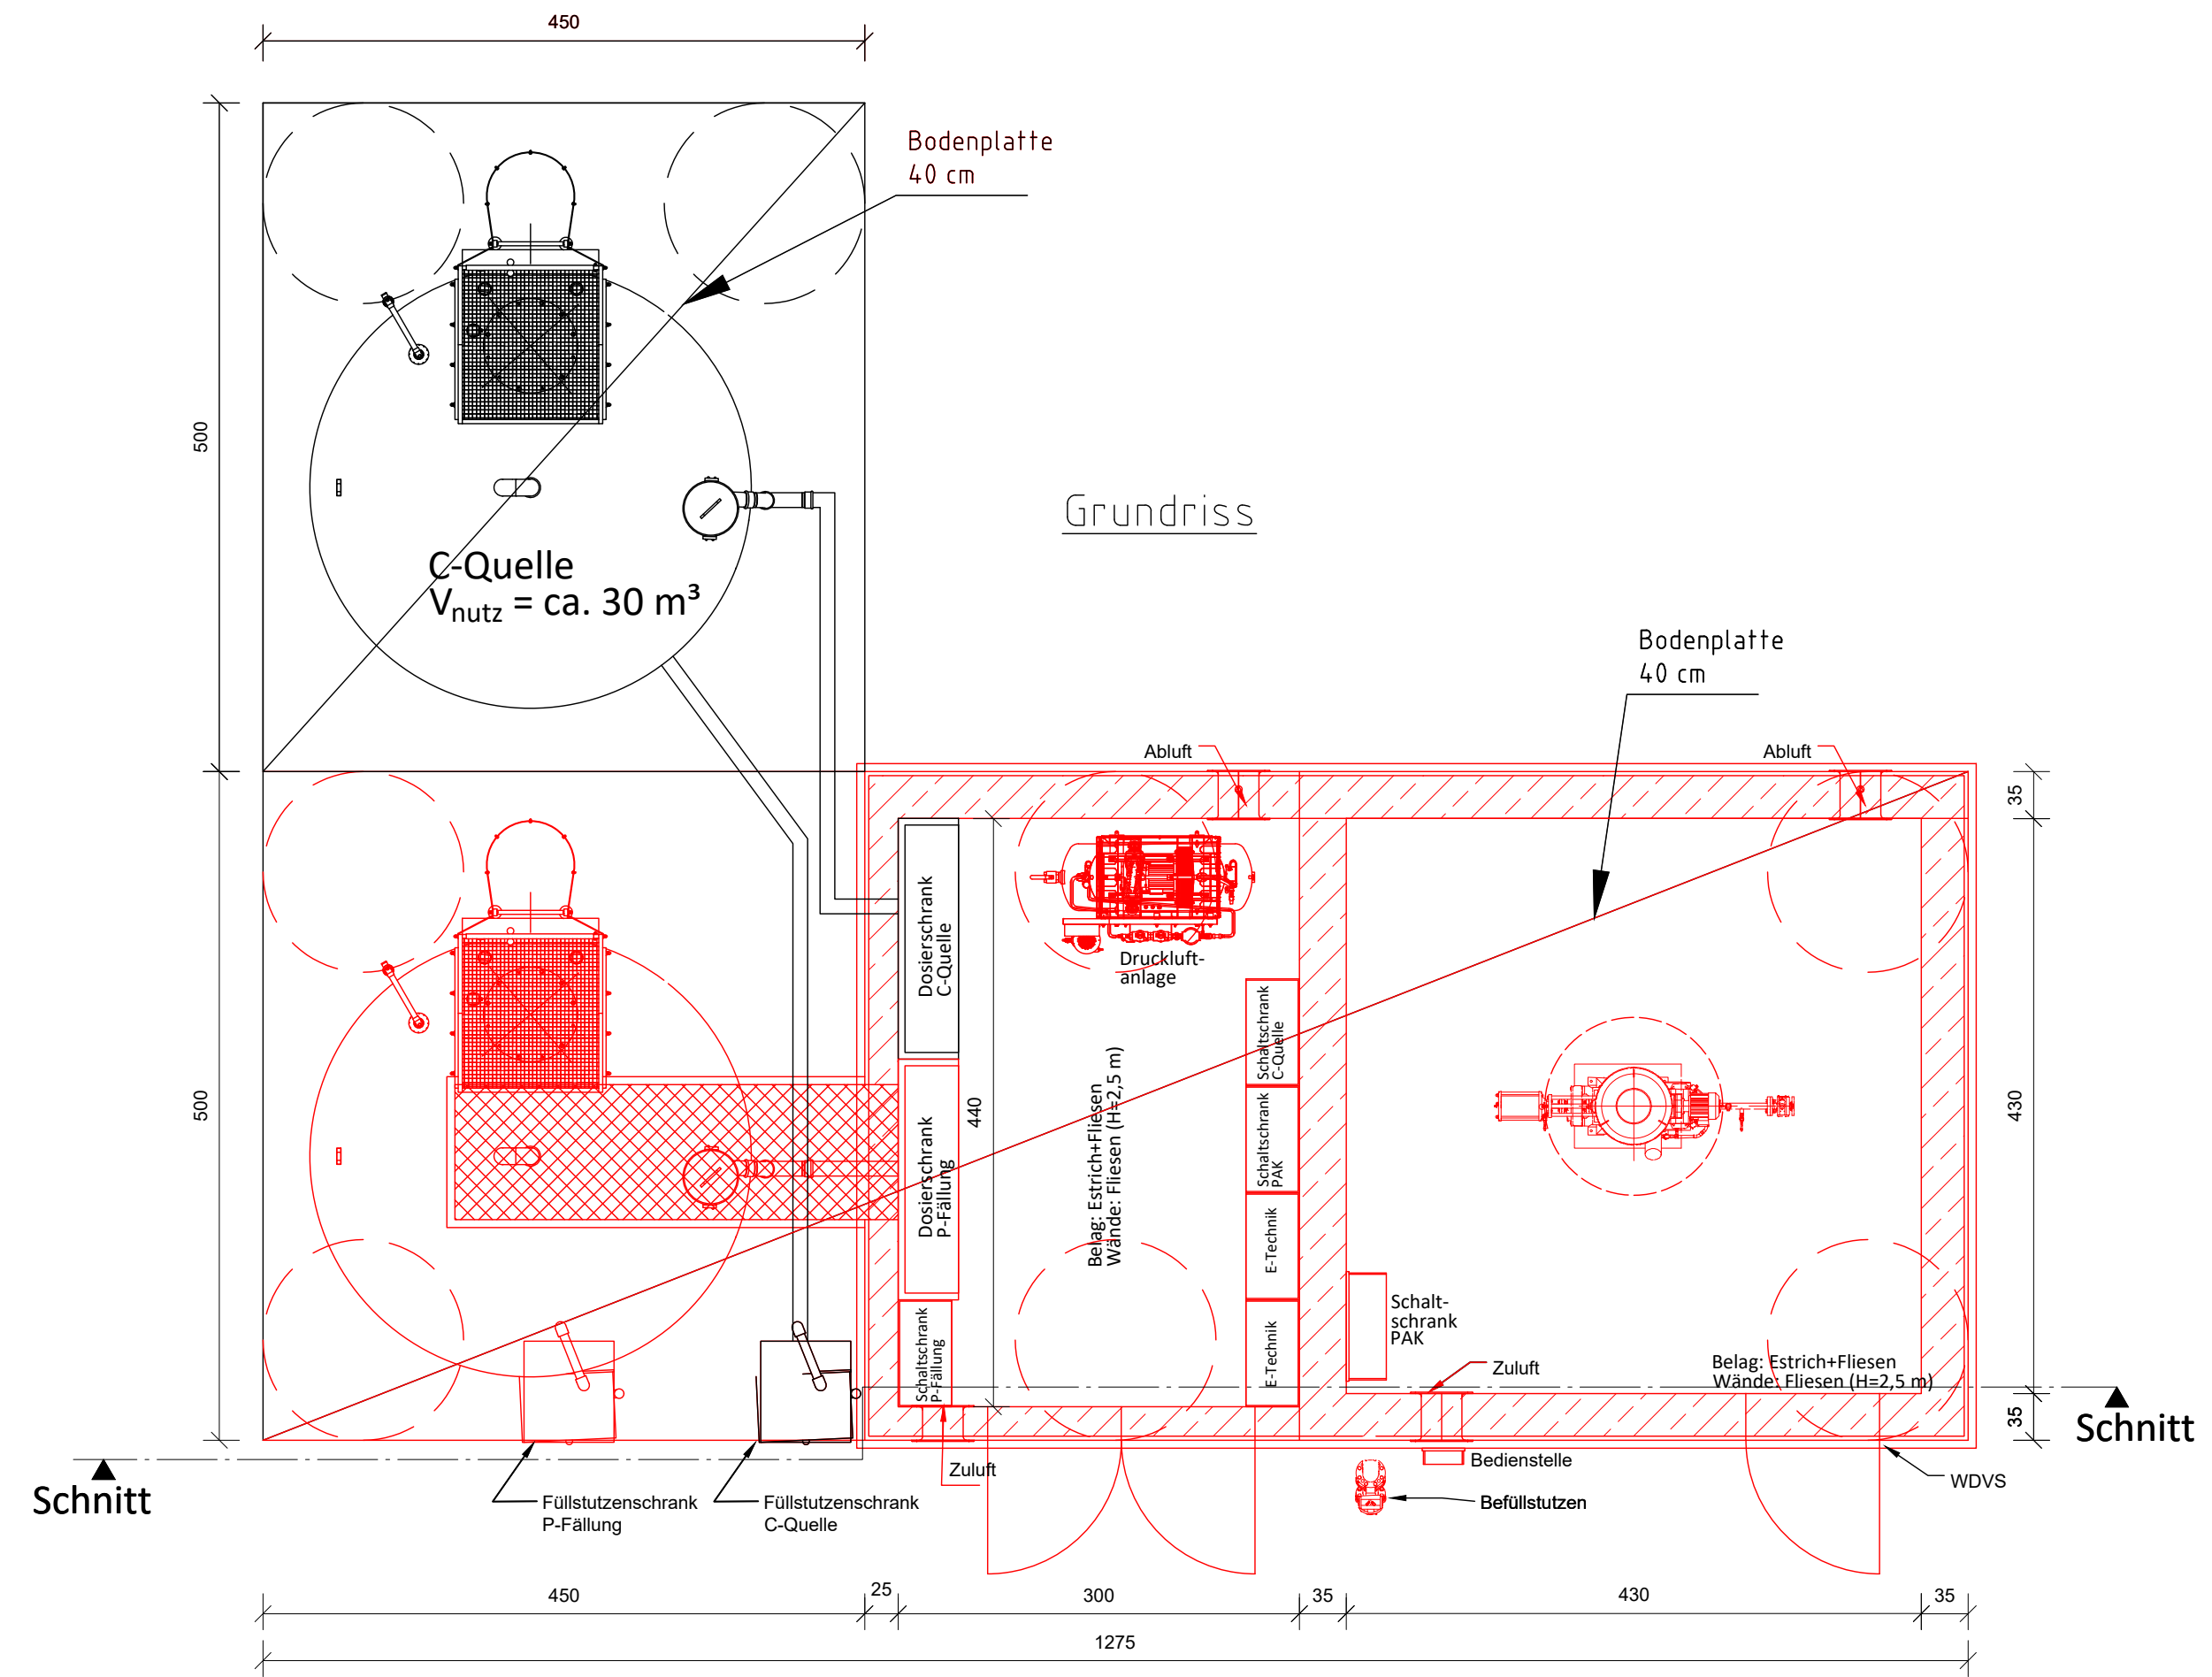


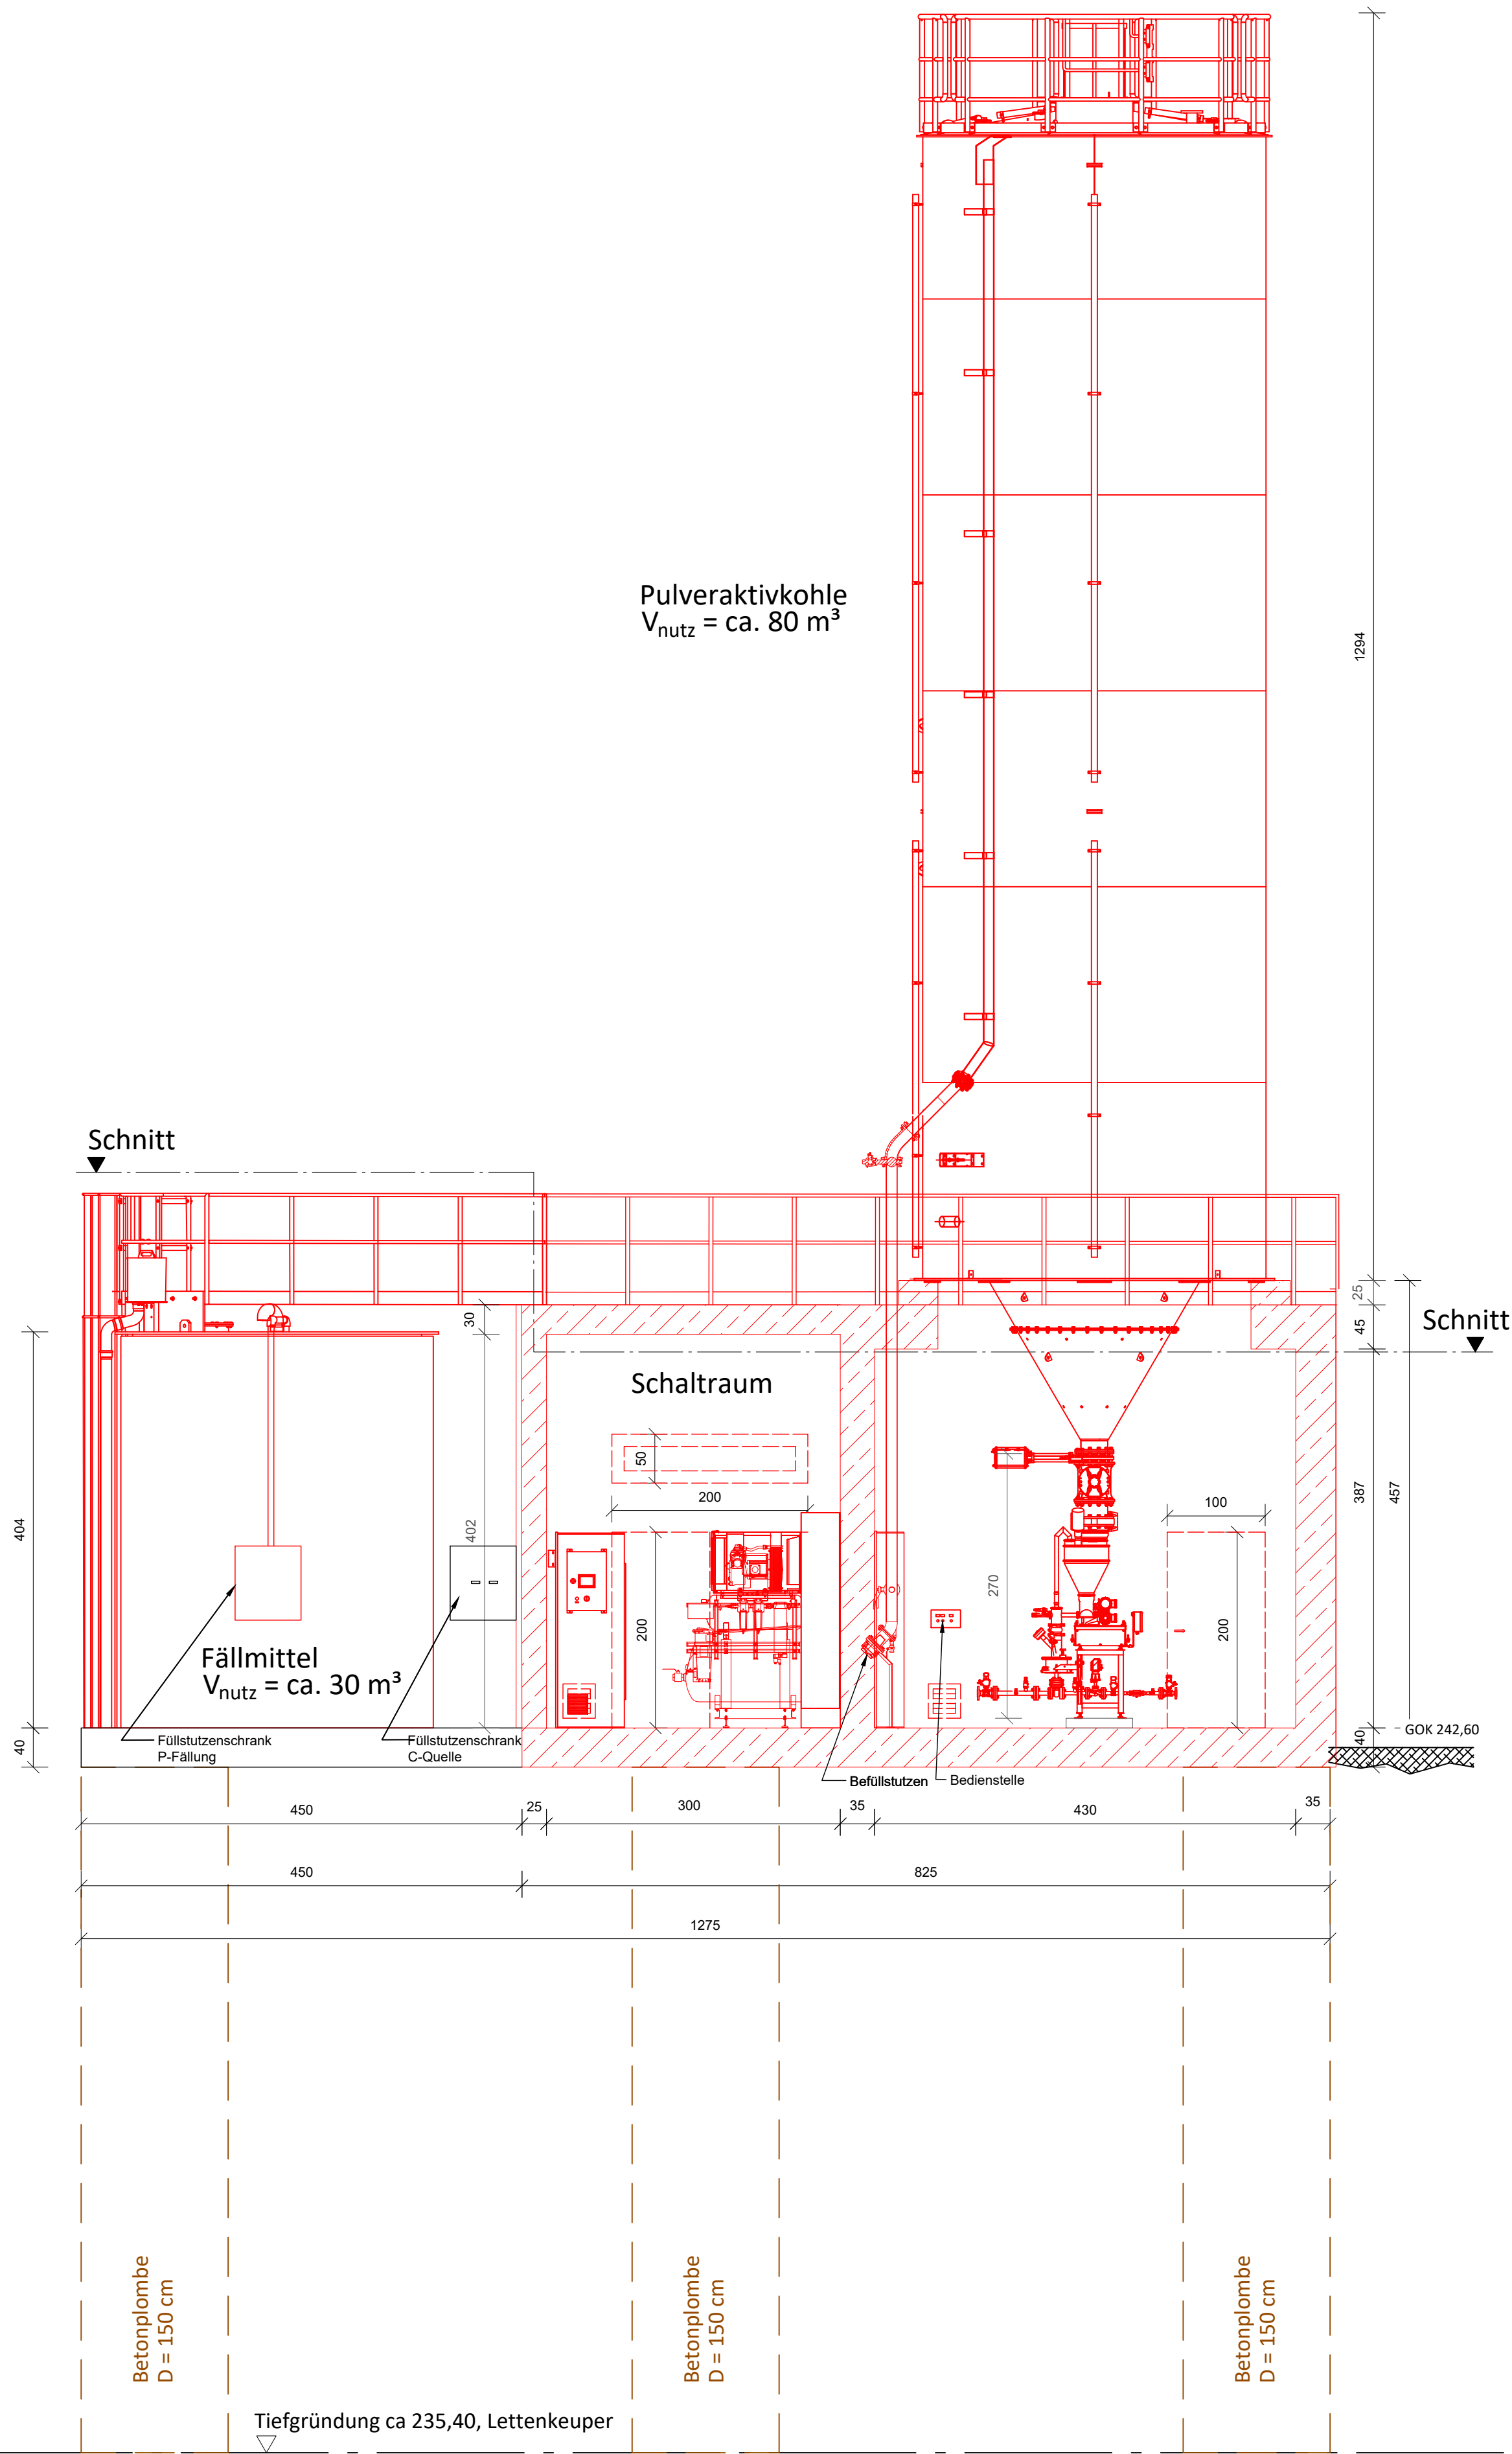

BAUHERR: Stadtentwässerung Ludwigsburg		
PROJEKT: Klärwerk Eglosheim Neubau 4. Reinigungsstufe		
PLANUNGSSTAND: Entwurfsplanung		
ANLAGE: 7		FERTIGUNG: 1
PLANBEZEICHNUNG: Dosiertechnik Grundriss und Schnitt		
PROJ.-NR.: 00334_02	MASSSTAB.: 1 : 50	PLANGRÖSSE: DIN A1
PLAN-NR.: 00334_02_E_4RS_Dos_GR	GEZEICHNET: ms	GEPRÜFT:
Friedlheimer Straße 3A, 70499 Stuttgart Tel.: 0711 81 47 75-0 Fax: 0711 81 47 75-11 info@iat-stuttgart.de, www.iat-stuttgart.de		
DATUM: 11.08.2023		ANERKANNT DER BAUHERR:
Urheberschutz gemäss DIN 34. Vervielfältigung und Weitergabe an Dritte nur mit unserer Genehmigung!		