


Sanierung 2025 Händelstraße von Neckarstraße bis Brucknerstraße

Anlage 1

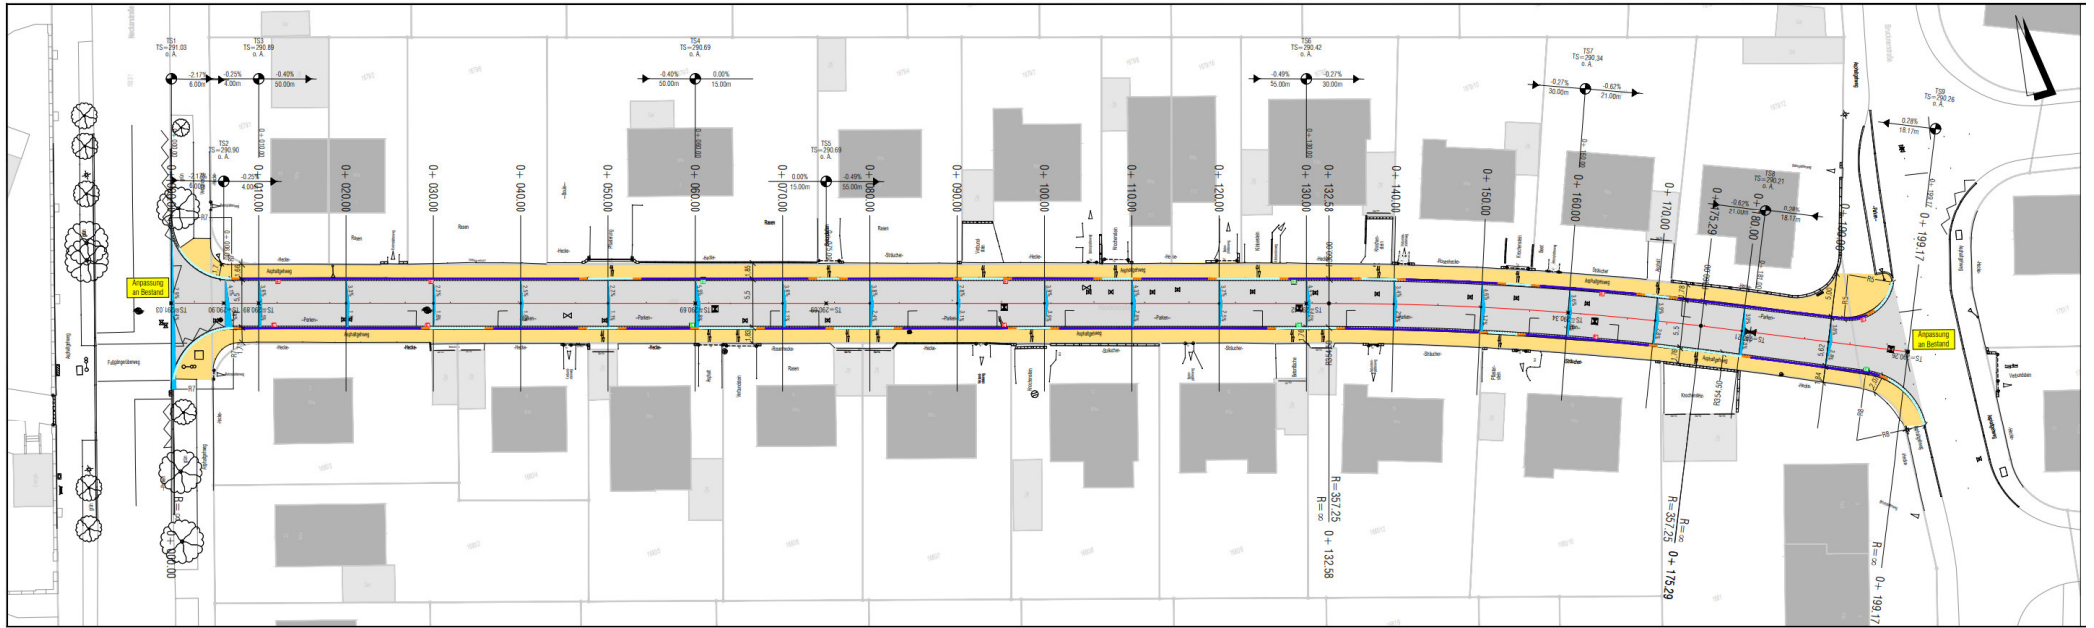

Legende

-  gepl. Asphalt in Fahrbahn
-  gepl. Asphalt in Gehwege
-  gepl. Hochbord 15/25 +10cm
-  gepl. Rundbord 15/22 +3cm
-  gepl. Absenker
-  gepl. Rinnenplatten 15/30
-  gepl. ersetzen / neuer Einlauf

Regelquerschnitt

