



Abschnitt 2 - Jägerhofallee bis Vischerstraße

Bestand

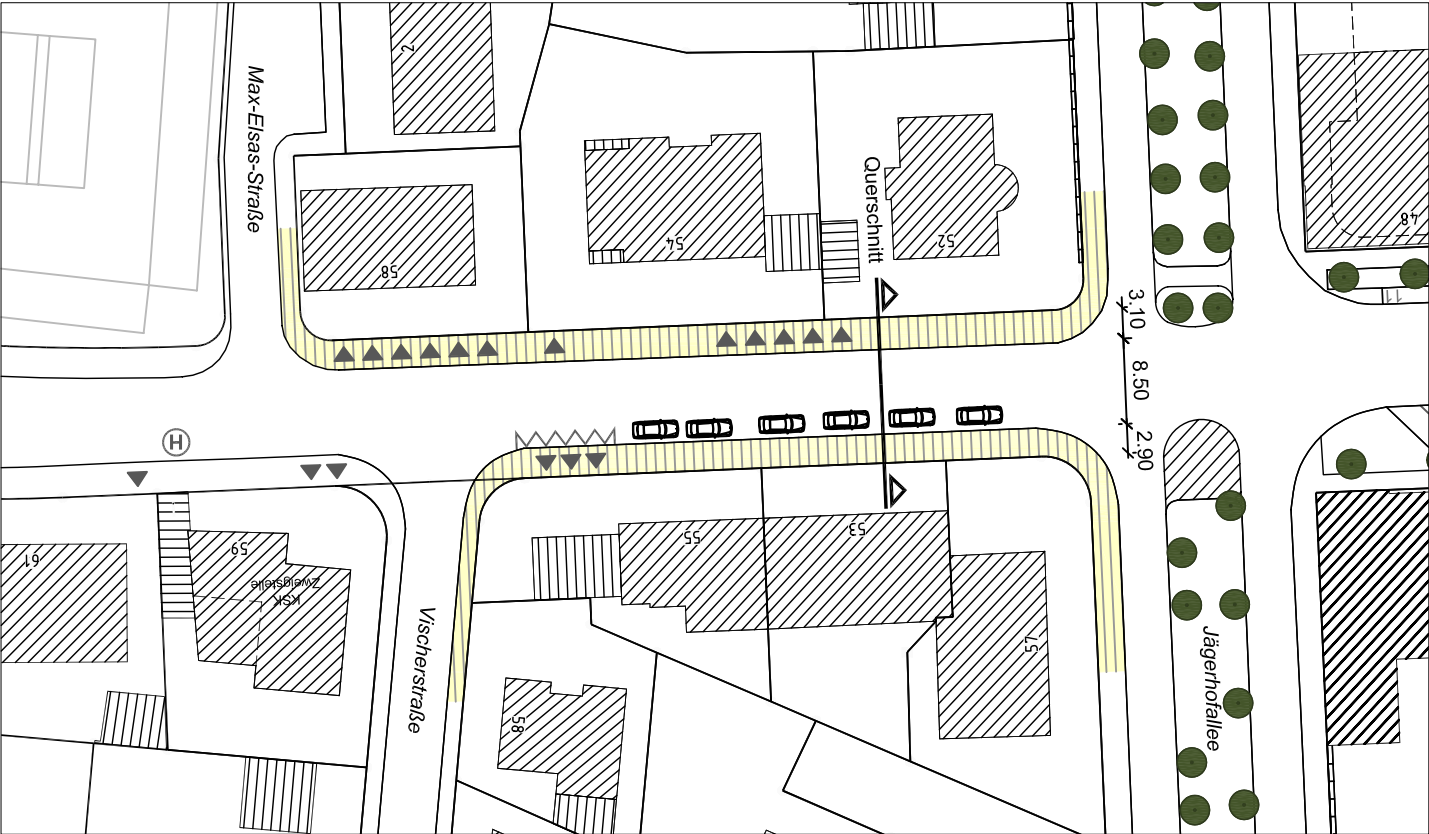

Planung (als Bestandsergänzung in T30)

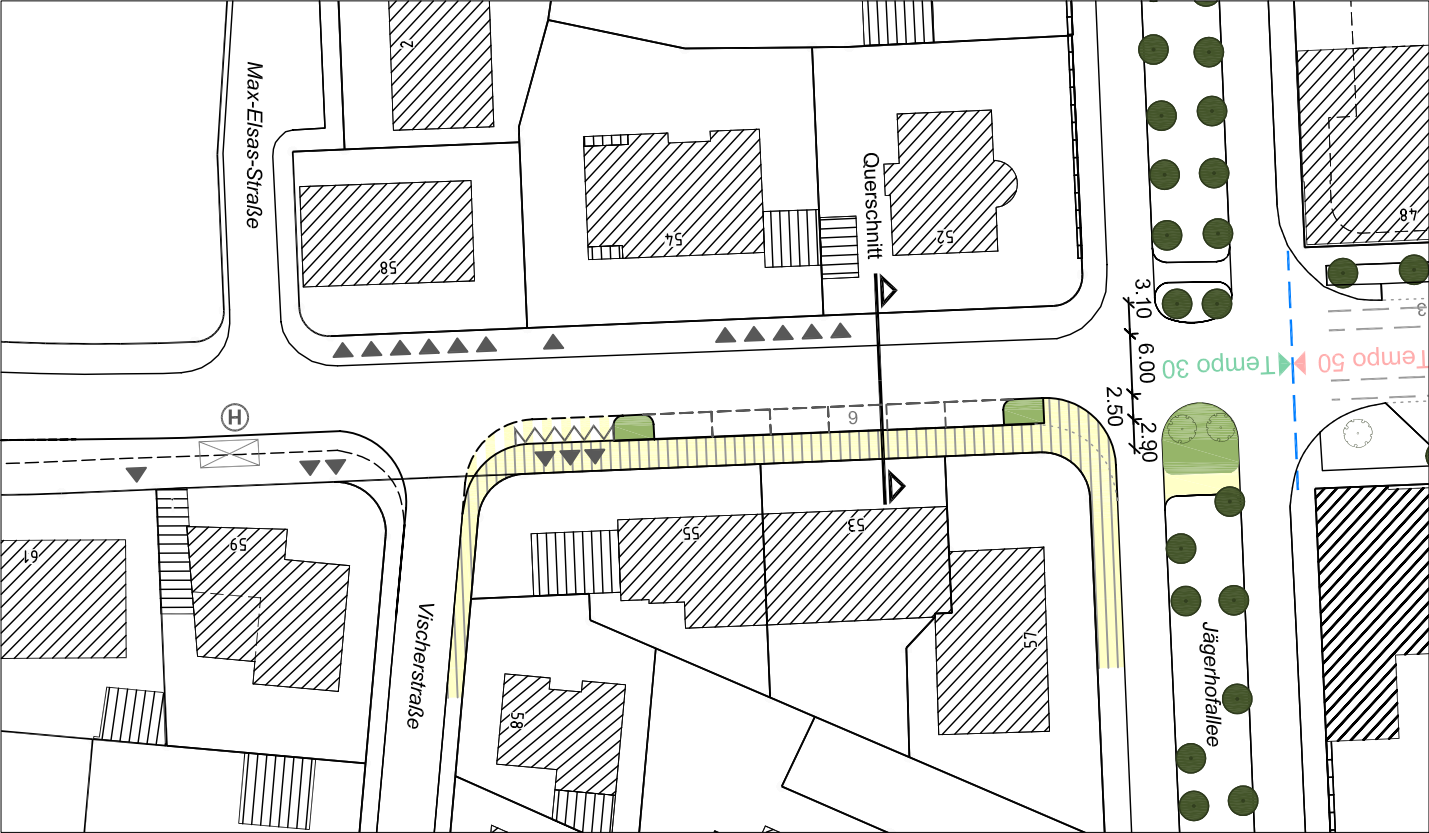

Querschnitt

