


Abschnitt 3.1 - Alt-Württemberg-Allee bis Jägerhofallee

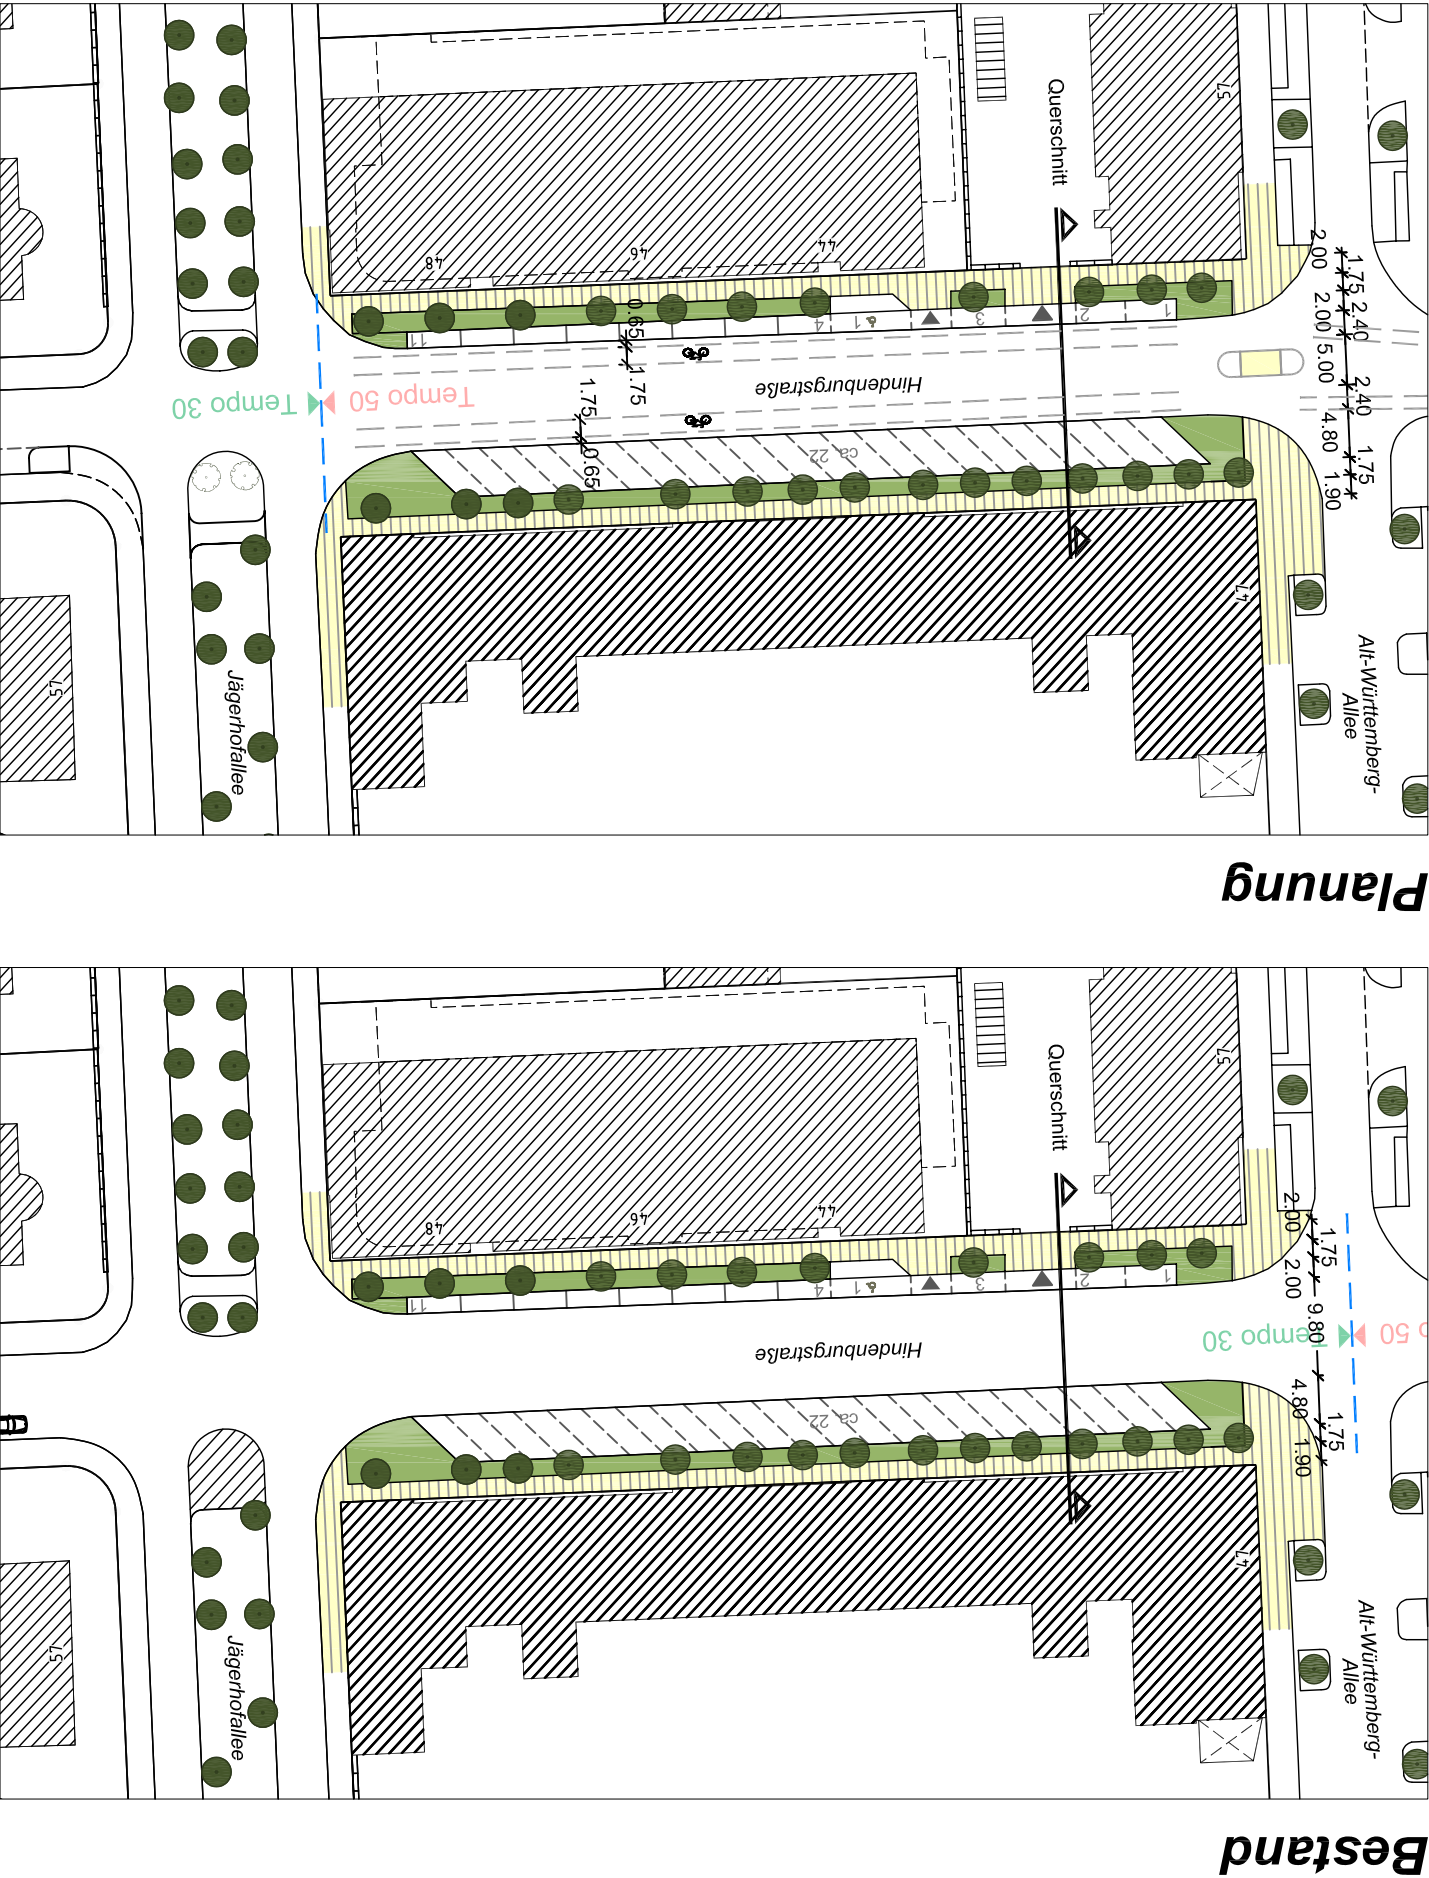

Querschnitt

