


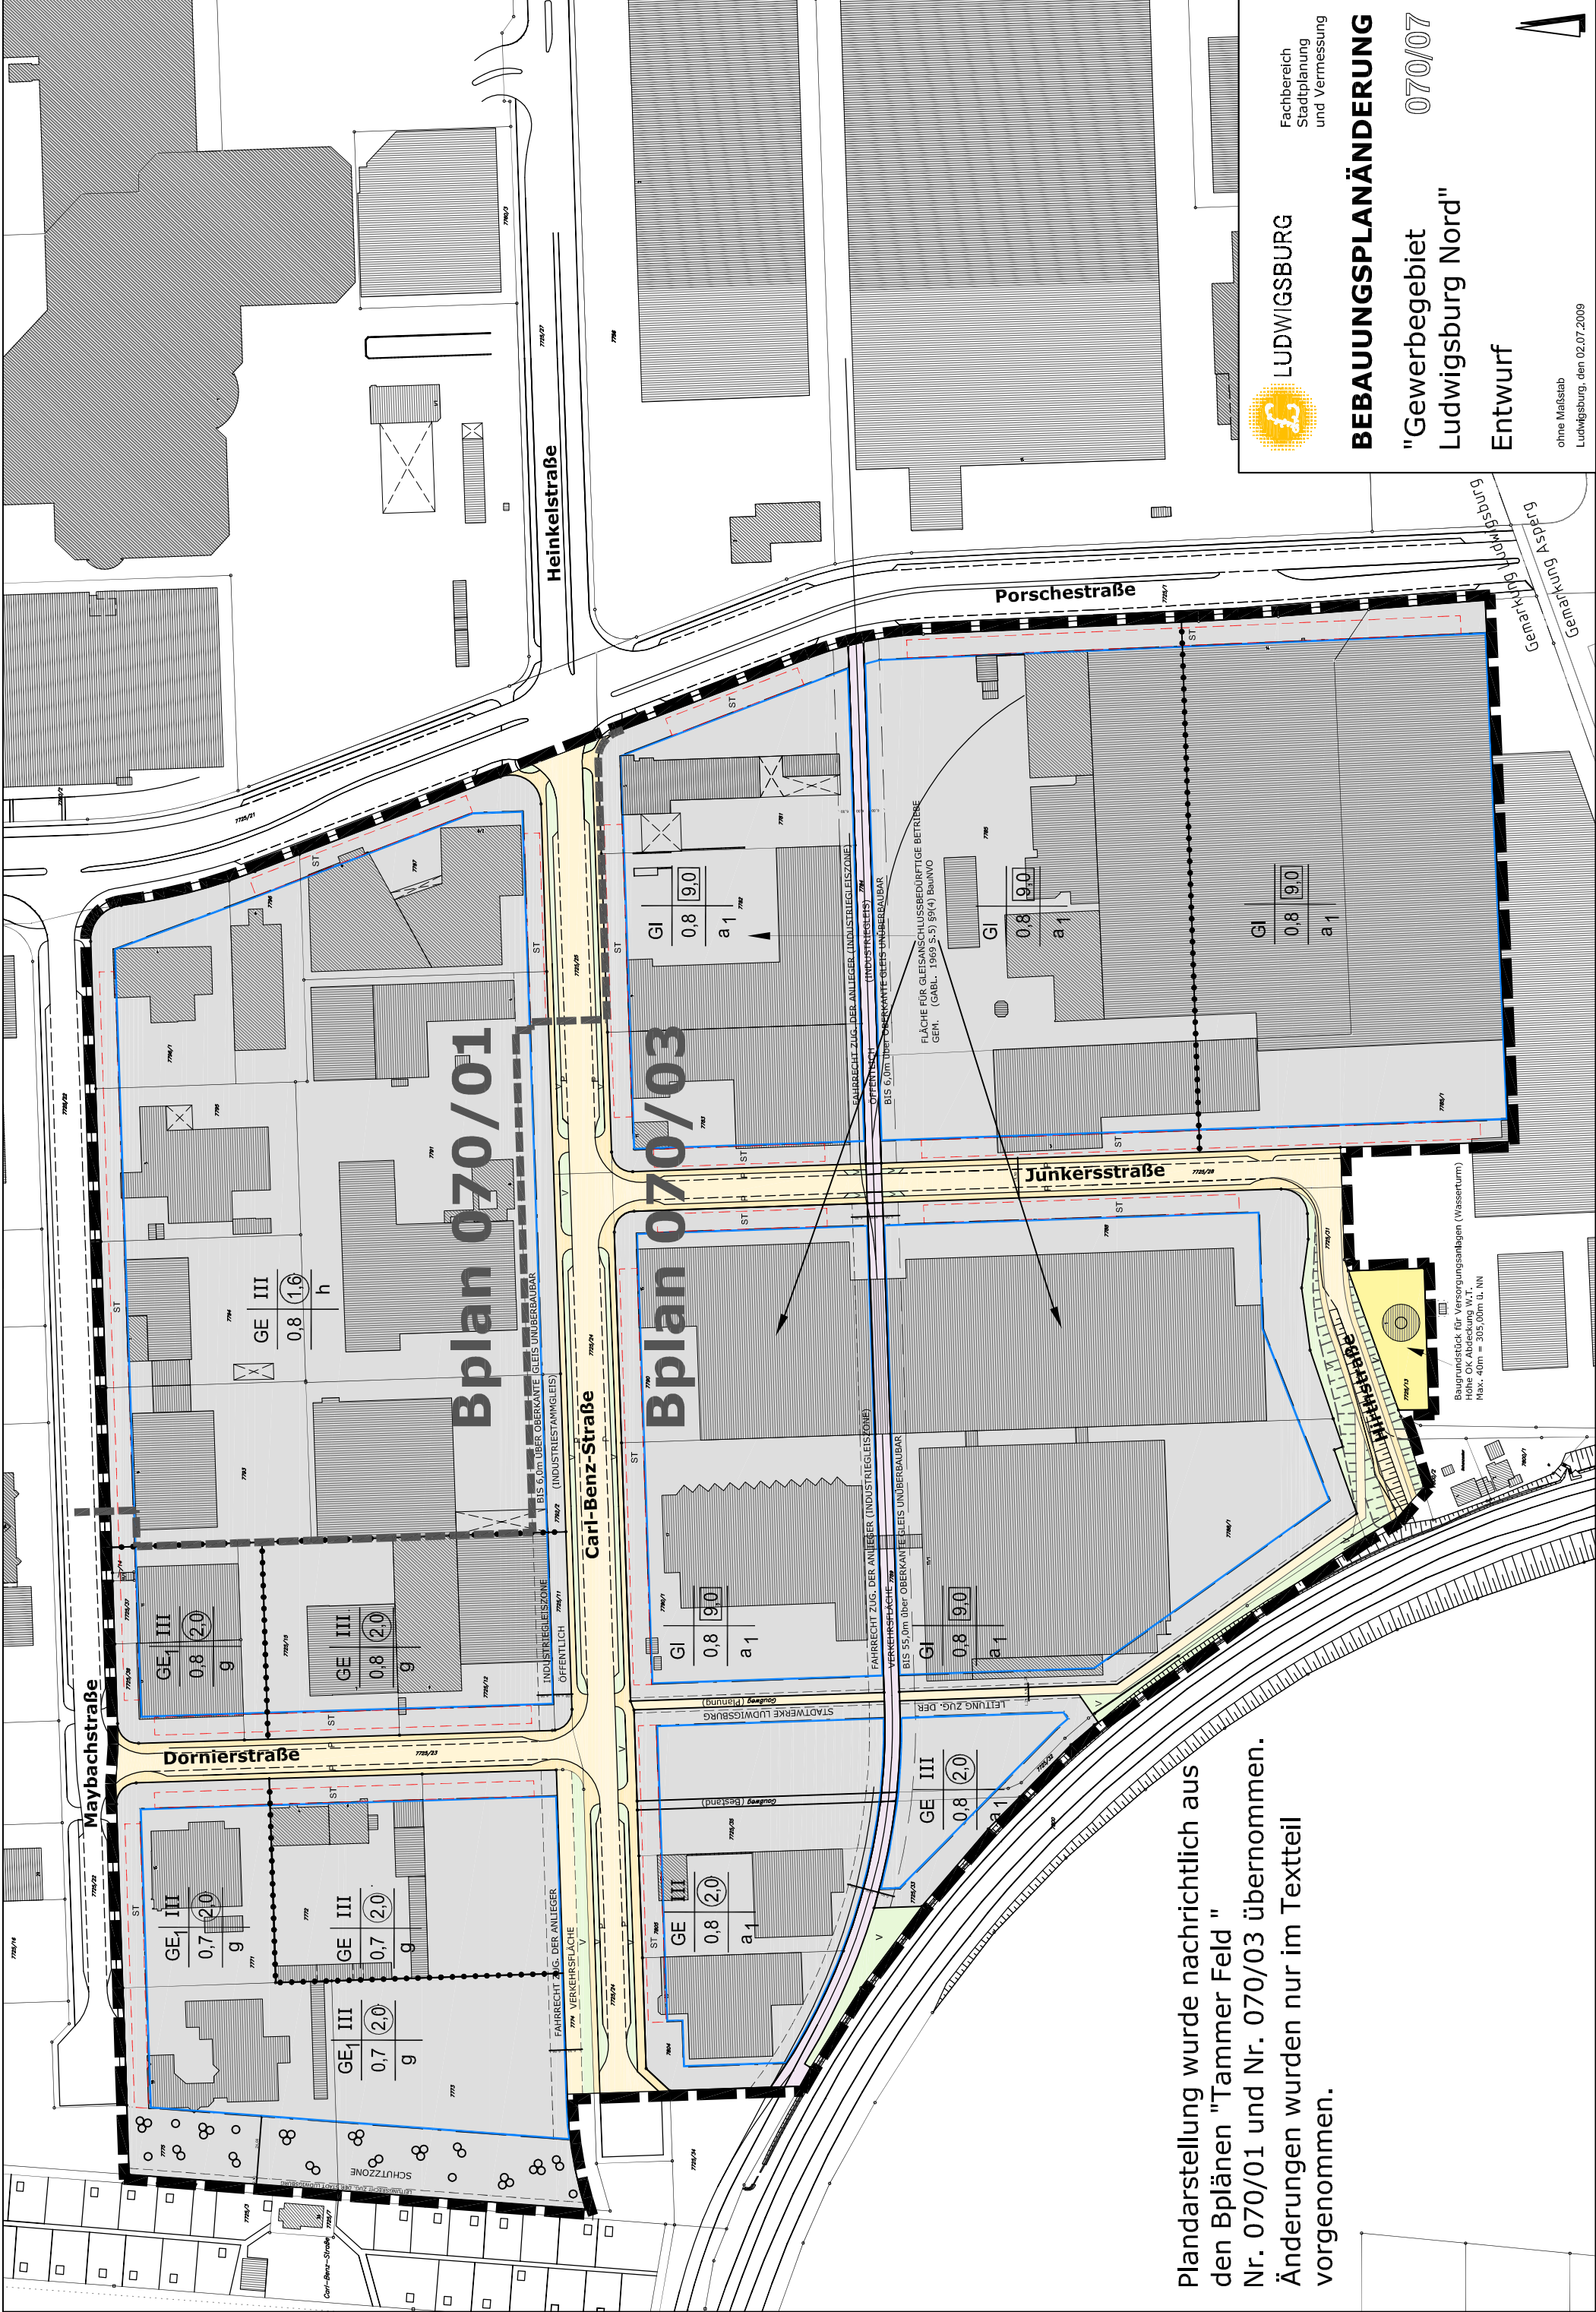

Plandarstellung wurde nachrichtlich aus den Bplänen "Tammer Feld " Nr. 070/01 und Nr. 070/03 übernommen. Änderungen wurden nur im Textteil vorgenommen.



LUDWIGSBURG

Fachbereich
Stadtplanung
und Vermessung

BEBAUUNGSPLANÄNDERUNG

"Gewerbegebiet
Ludwigsburg Nord"

070/07

Entwurf

ohne Maßstab
Ludwigsburg, den 02.07.2009