


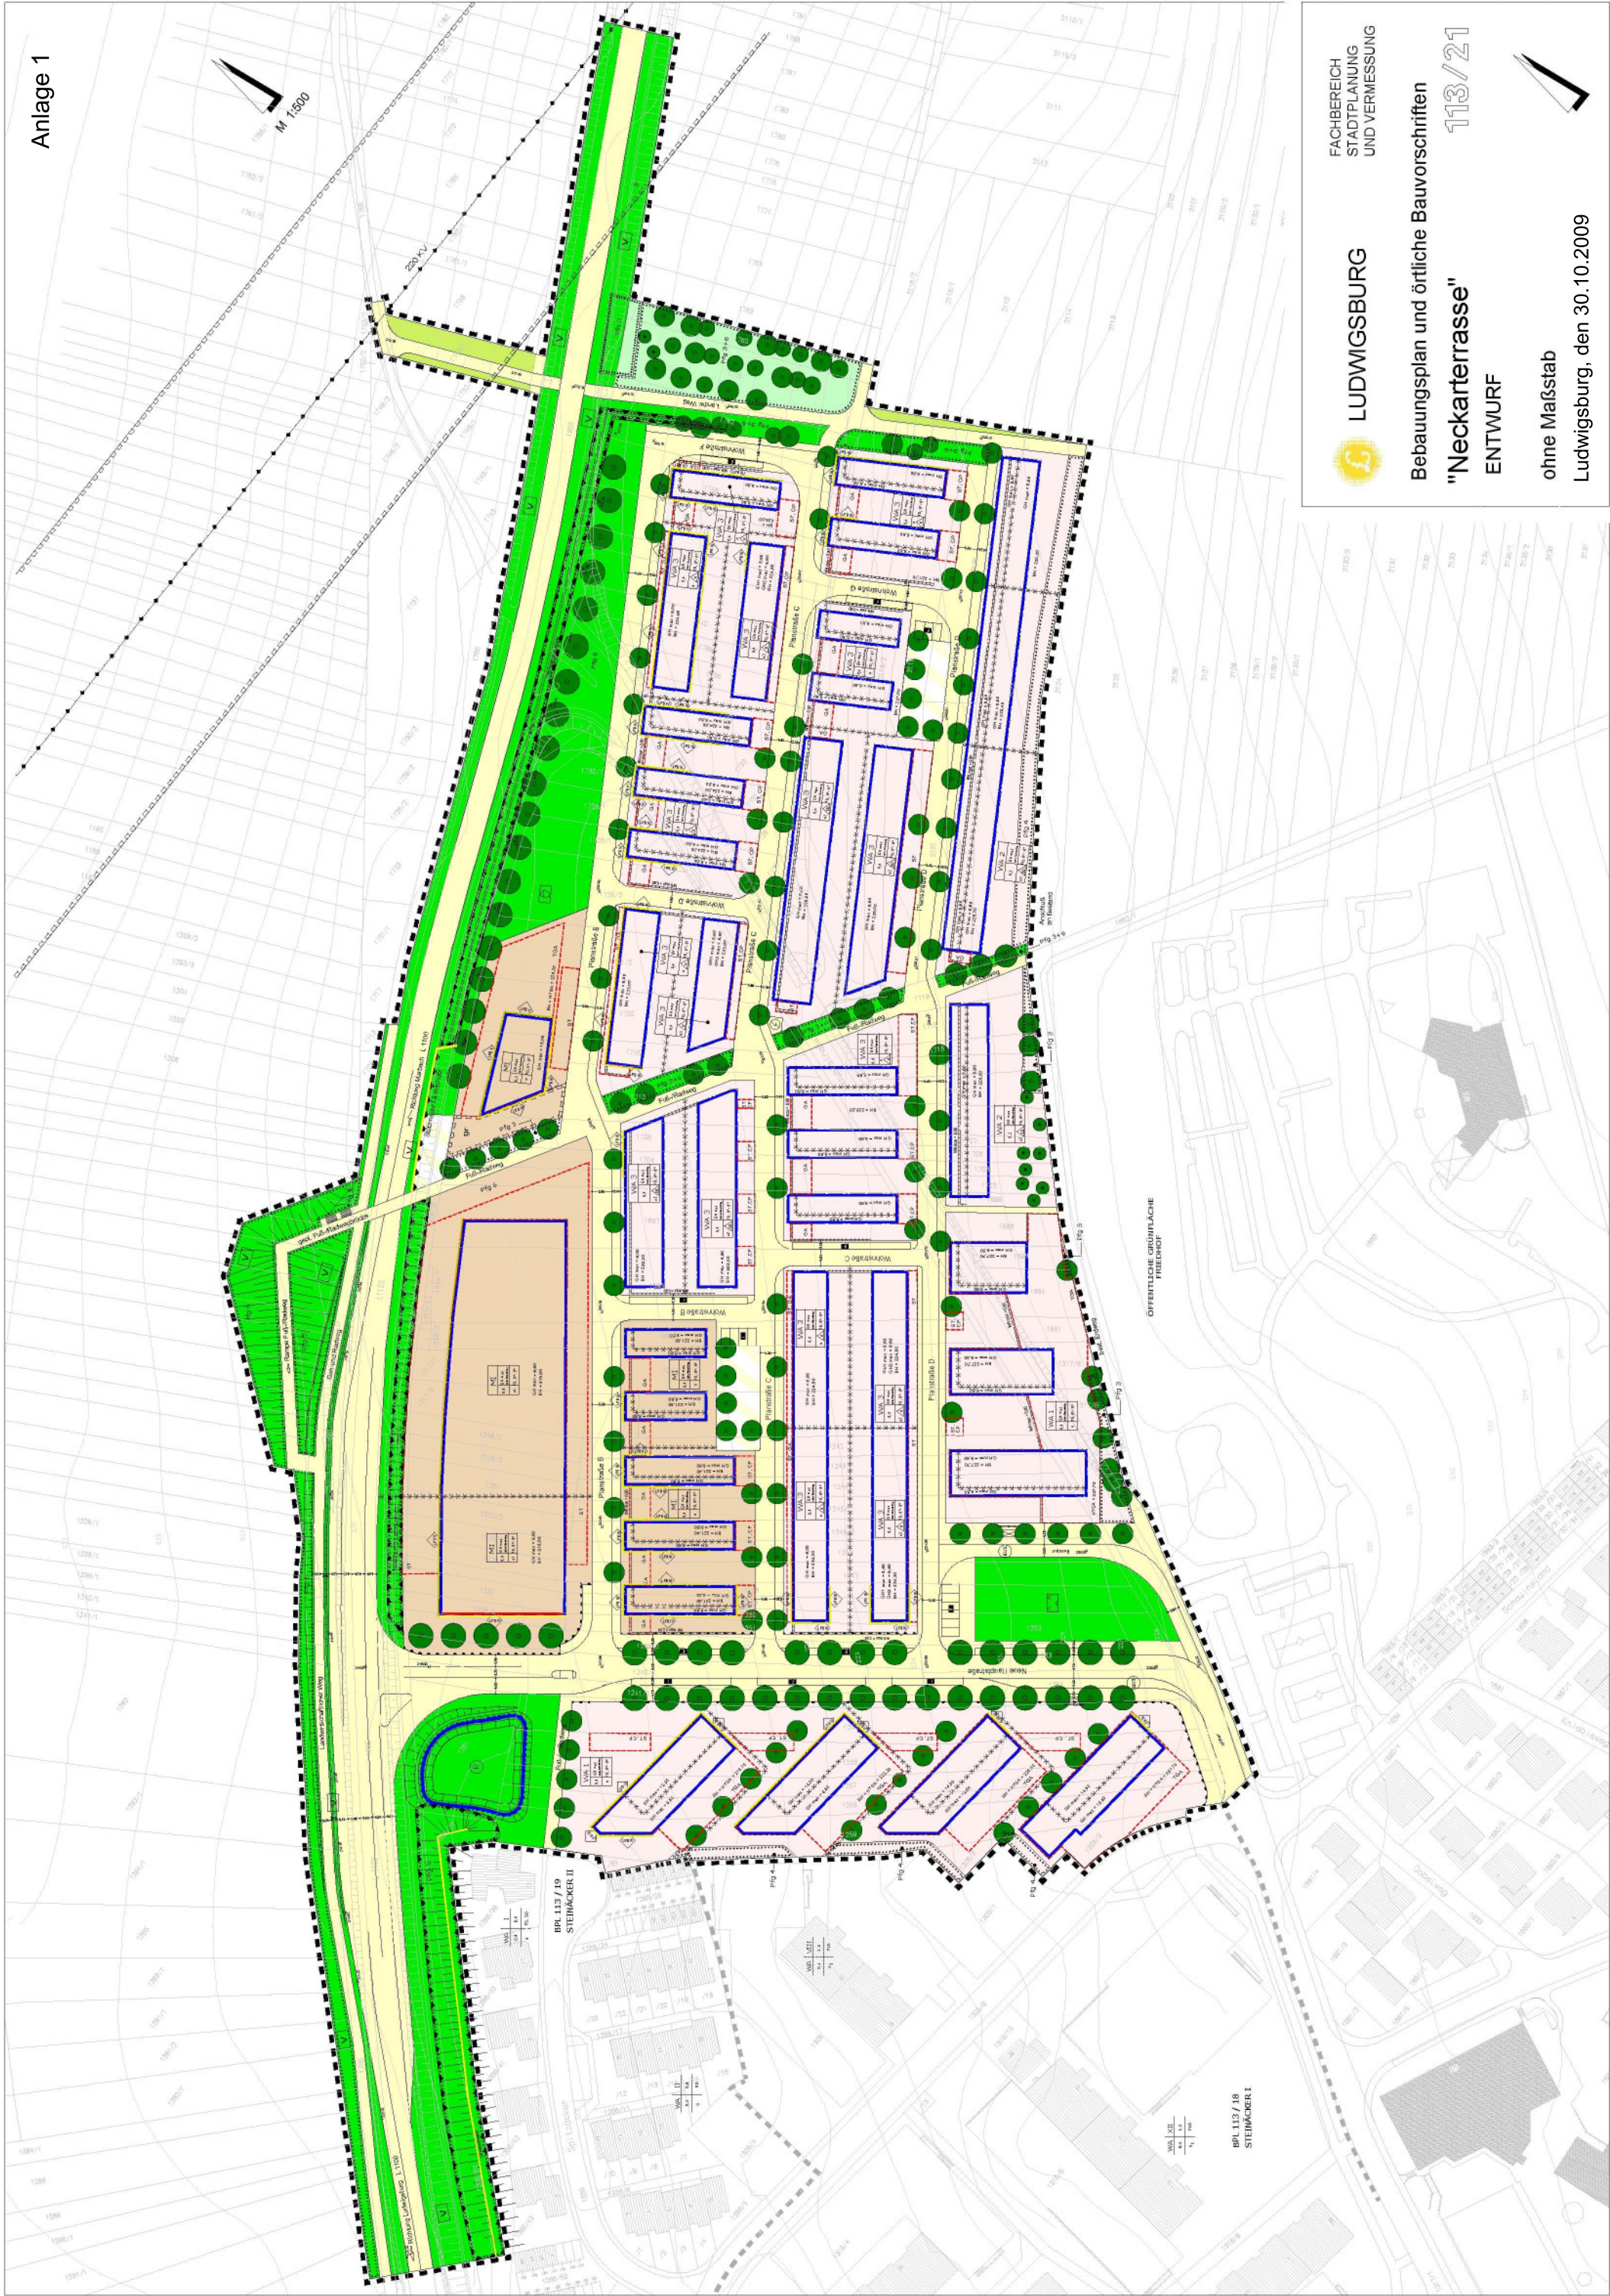

LUDWIGSBURG

FACHBEREICH
STADTPLANUNG
UND VERMESSUNG

Bebauungsplan und örtliche Bauvorschriften

"Neckarterrasse"

ENTWURF

113/21

ohne Maßstab

Ludwigsburg, den 30.10.2009